

**UCHWAŁA NR XXVIII/395/2010
RADY GMINY PRZODKOWO**

z dnia 6 lipca 2010 r.

w sprawie zmiany uchwały nr XXIII/328/09 Rady Gminy Przodkowo z dnia 22 października 2009 roku w sprawie przystąpienia do zmiany miejscowego planu zagospodarowania przestrzennego dla fragmentu wsi Przodkowo gm. Przodkowo uchwalonego uchwałą Nr XXII/255/2005 Rady Gminy Przodkowo z dnia 30 czerwca 2005 roku, ogłoszoną w Dzienniku Urzędowym Województwa Pomorskiego Nr 7 z dnia 19 stycznia 2006 roku, poz. 101.

Na podstawie art. 14 ust. 1 – 2, art. 15 ust. 2 ustawy z dnia 27 marca 2003 r. o planowaniu i zagospodarowaniu przestrzennym (Dz. U. Nr 80 poz. 717 z 2003 r. z późniejszymi zmianami) oraz art. 18, ust. 2, pkt. 5 ustawy z dnia 8 marca 1990 r. o samorządzie gminnym (tekst jedn. Dz. U. Nr 142 z 2001 r. poz. 1591 z późniejszymi zmianami) na wniosek Wójta Gminy Przodkowo

Rada Gminy Przodkowo uchwala co następuje:

§ 1. W uchwale nr XXIII/328/09 Rady Gminy Przodkowo z dnia 22 października 2009 roku w sprawie przystąpienia do zmiany miejscowego planu zagospodarowania przestrzennego dla fragmentu wsi Przodkowo gm. Przodkowo wprowadza się następujące zmiany:

1. Tytuł uchwały w brzmieniu cyt. „w sprawie przystąpienia do zmiany miejscowego planu zagospodarowania przestrzennego dla fragmentu wsi Przodkowo gm. Przodkowo uchwalonego Uchwałą Nr XXII/225/2005 Rady gminy Przodkowo z dnia 30 czerwca 2005 roku, ogłoszoną w Dzienniku Urzędowym Województwa Pomorskiego Nr 7 z dnia 19 stycznia 2006 roku, poz. 101” otrzymuje brzmienie: „w sprawie przystąpienia do zmiany w części miejscowego planu zagospodarowania przestrzennego dla fragmentu wsi Przodkowo uchwalonego Uchwałą Nr XXII/225/2005 Rady gminy Przodkowo z dnia 30 czerwca 2005 roku, ogłoszoną w Dzienniku Urzędowym Województwa Pomorskiego Nr 7 z dnia 19 stycznia 2006 roku, poz. 101 oraz projektu miejscowego planu zagospodarowania przestrzennego dla części działki nr 232 i części działki nr 646 położonej w miejscowości Przodkowo gm. Przodkowo.”

2. §1 w brzmieniu cyt. „przystępuje się do sporządzenia zmiany miejscowego planu zagospodarowania przestrzennego fragmentu wsi Przodkowo uchwalonego Uchwałą Nr XXII/225/2005 Rady gminy Przodkowo z dnia 30 czerwca 2005 roku, ogłoszoną w Dzienniku Urzędowym Województwa Pomorskiego Nr 7 z dnia 19 stycznia 2006 roku, poz. 101” otrzymuje brzmienie: „Przystępuje się do sporządzenia zmiany miejscowego planu zagospodarowania przestrzennego fragmentu wsi Przodkowo uchwalonego Uchwałą Nr XXII/225/2005 Rady gminy Przodkowo z dnia 30 czerwca 2005 roku, ogłoszoną w Dzienniku Urzędowym Województwa Pomorskiego Nr 7 z dnia 19 stycznia 2006 roku, poz. 101, zakresem zmiany planu objęty jest obszar zaznaczony na załącznikach graficznych nr 1 ÷ nr 9. Przystępuje się do sporządzenia projektu miejscowego planu zagospodarowania przestrzennego dla części działki nr 232 oraz części działki nr 646 położonej w miejscowości Przodkowo jak na załącznikach graficznych nr 10 i nr 11.”

§ 2. Załącznikami do uchwały są załączniki graficzne nr 1 ÷ nr 5 określające granice zmiany planu oraz załączniki graficzne nr 6 i nr 7 określające granice obszarów do sporządzenia projektu miejscowego planu zagospodarowania przestrzennego.

§ 3. Pozostałe ustalenia uchwały nr XXIII/328/09 Rady Gminy Przodkowo z dnia 22 października 2009 roku pozostają bez zmian.

§ 4. Wykonanie uchwały powierza się Wójtowi Gminy Przodkowo. Zobowiązuje się Wójt Gminy Przodkowo do:

1. ogłoszenia uchwały w miejscowej prasie oraz przez obwieszczenie na tablicy ogłoszeń Urzędu Gminy Przodkowo
2. zawiadomienia na piśmie o podjęciu uchwały o przystąpieniu do sporządzenia zmiany planu instytucje i organy właściwe do uzgadniania i opiniowania planu

§ 5. Uchwała wchodzi w życie z dniem podjęcia.

MAPA SYTUACYJNO-WYSOKOŚCIOWA DO CELÓW PLANU

ZAGOSPODAROWANIA PRZESTRZENI

Skala 1:1000

gm. Przodkowo, miejscowość: Załęże
Mapę zaktualizowano w październiku 2004 r.

Ks. rob. 4030
N. KERB 048/2004

Rozkład arkuszy


314.424.203	314.424.251	314.424.253
314.424.243	314.424.244	314.424.253
314.442.042	314.442.051	314.442.053


Główny rysunek:
spis treści:

GEODETA U
Nr 14


mgr inż. Andrzej

PHU >>GEOTR
Andrzej Dziubiński
ul. Lubawska 5, 14
tel. 080/948-72-78,
NIP 744-000-7

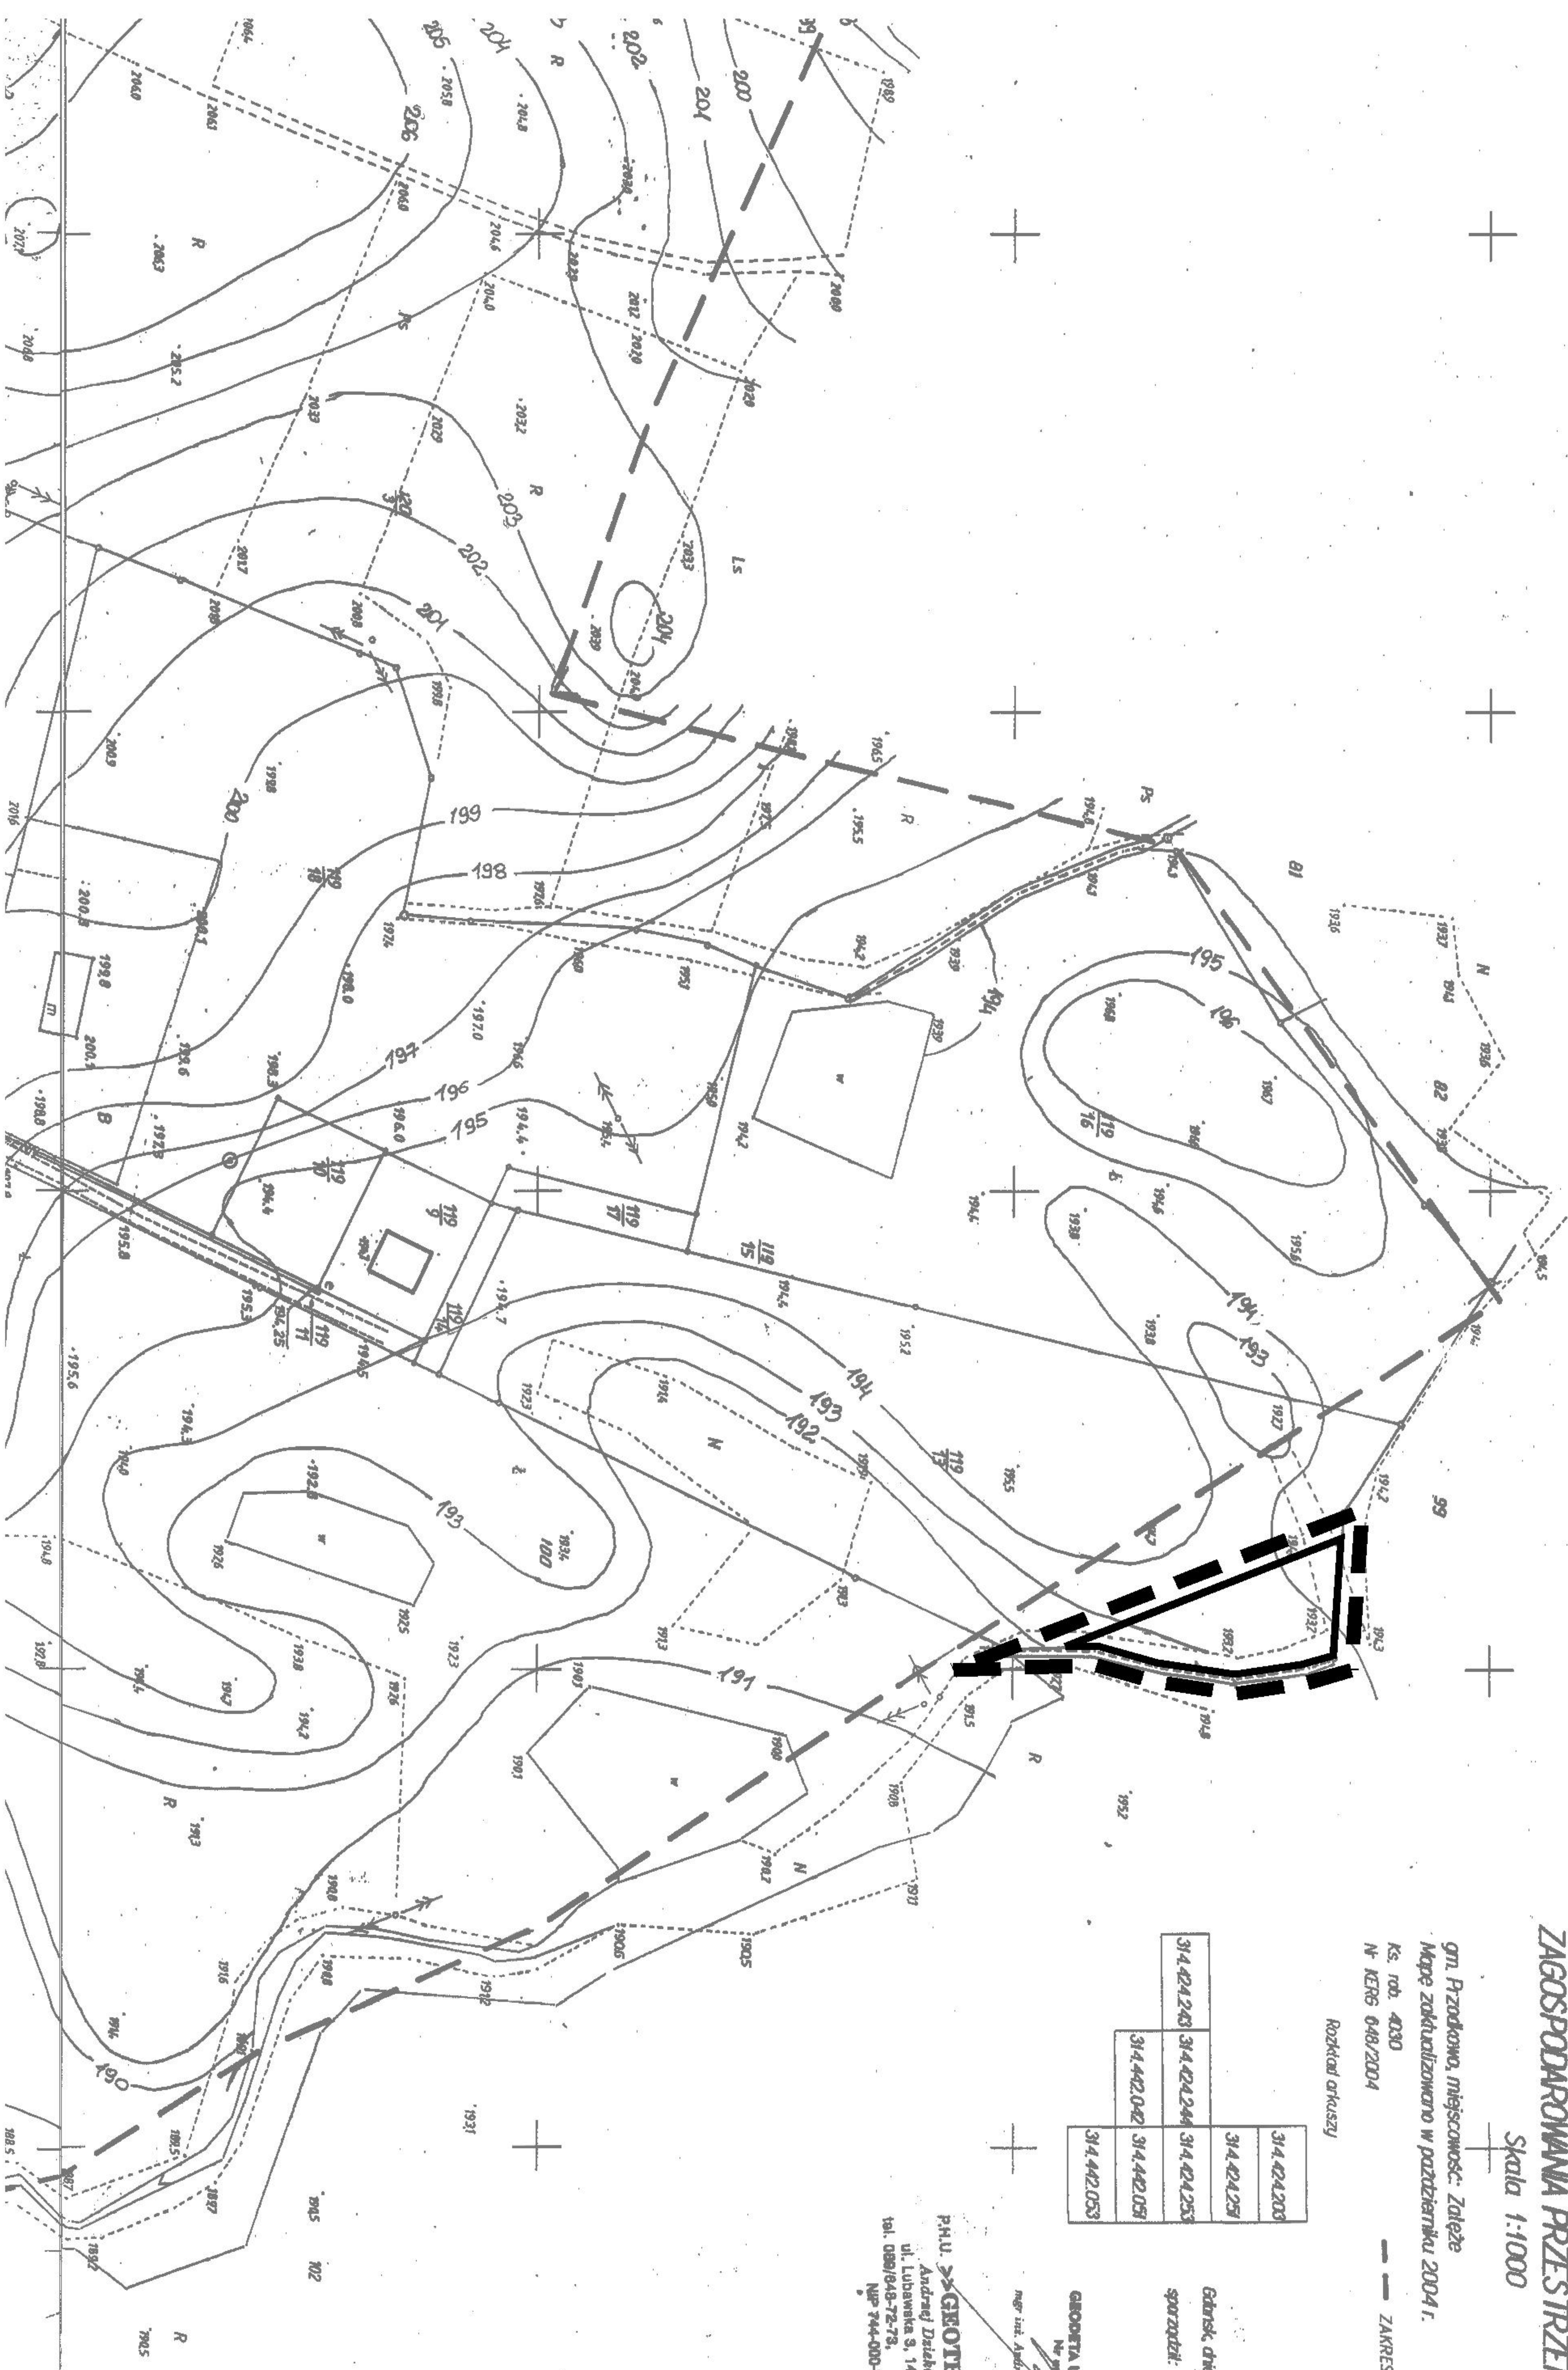

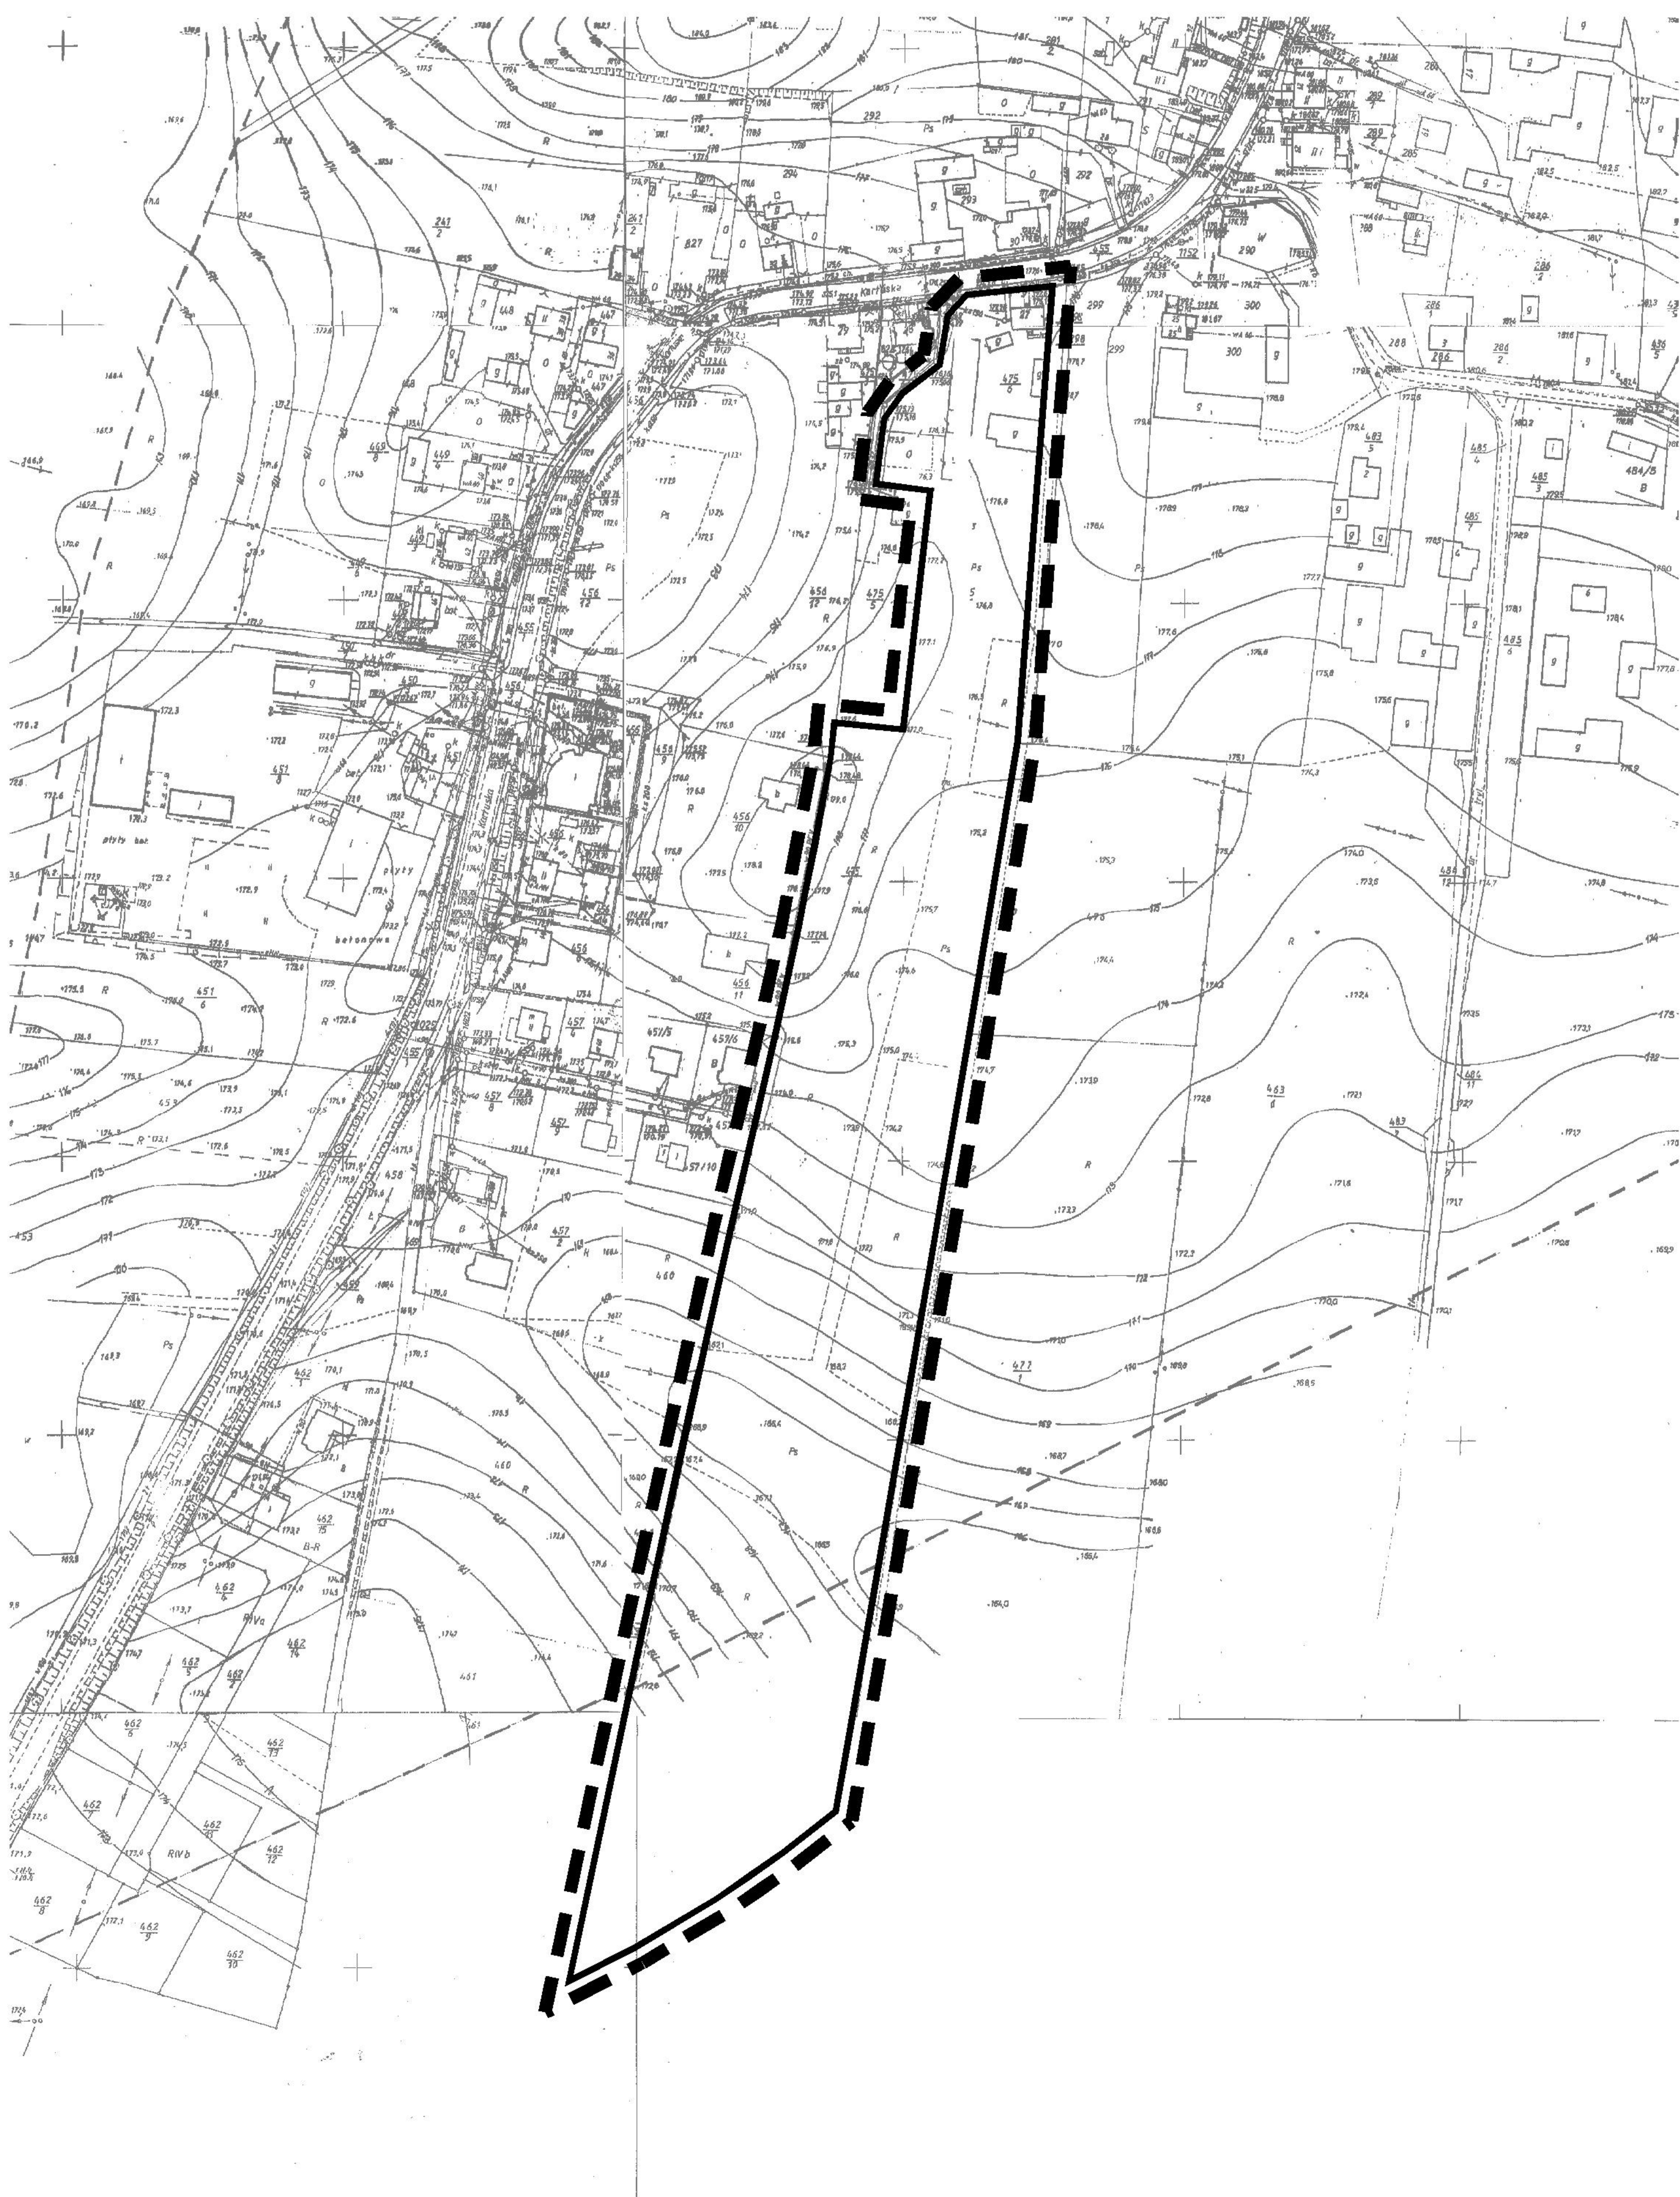

**Załącznik Nr 3 do uchwały Nr XXVIII/395/2010
Rady Gminy Przodkowo z dnia 06 lipca 2010 roku**

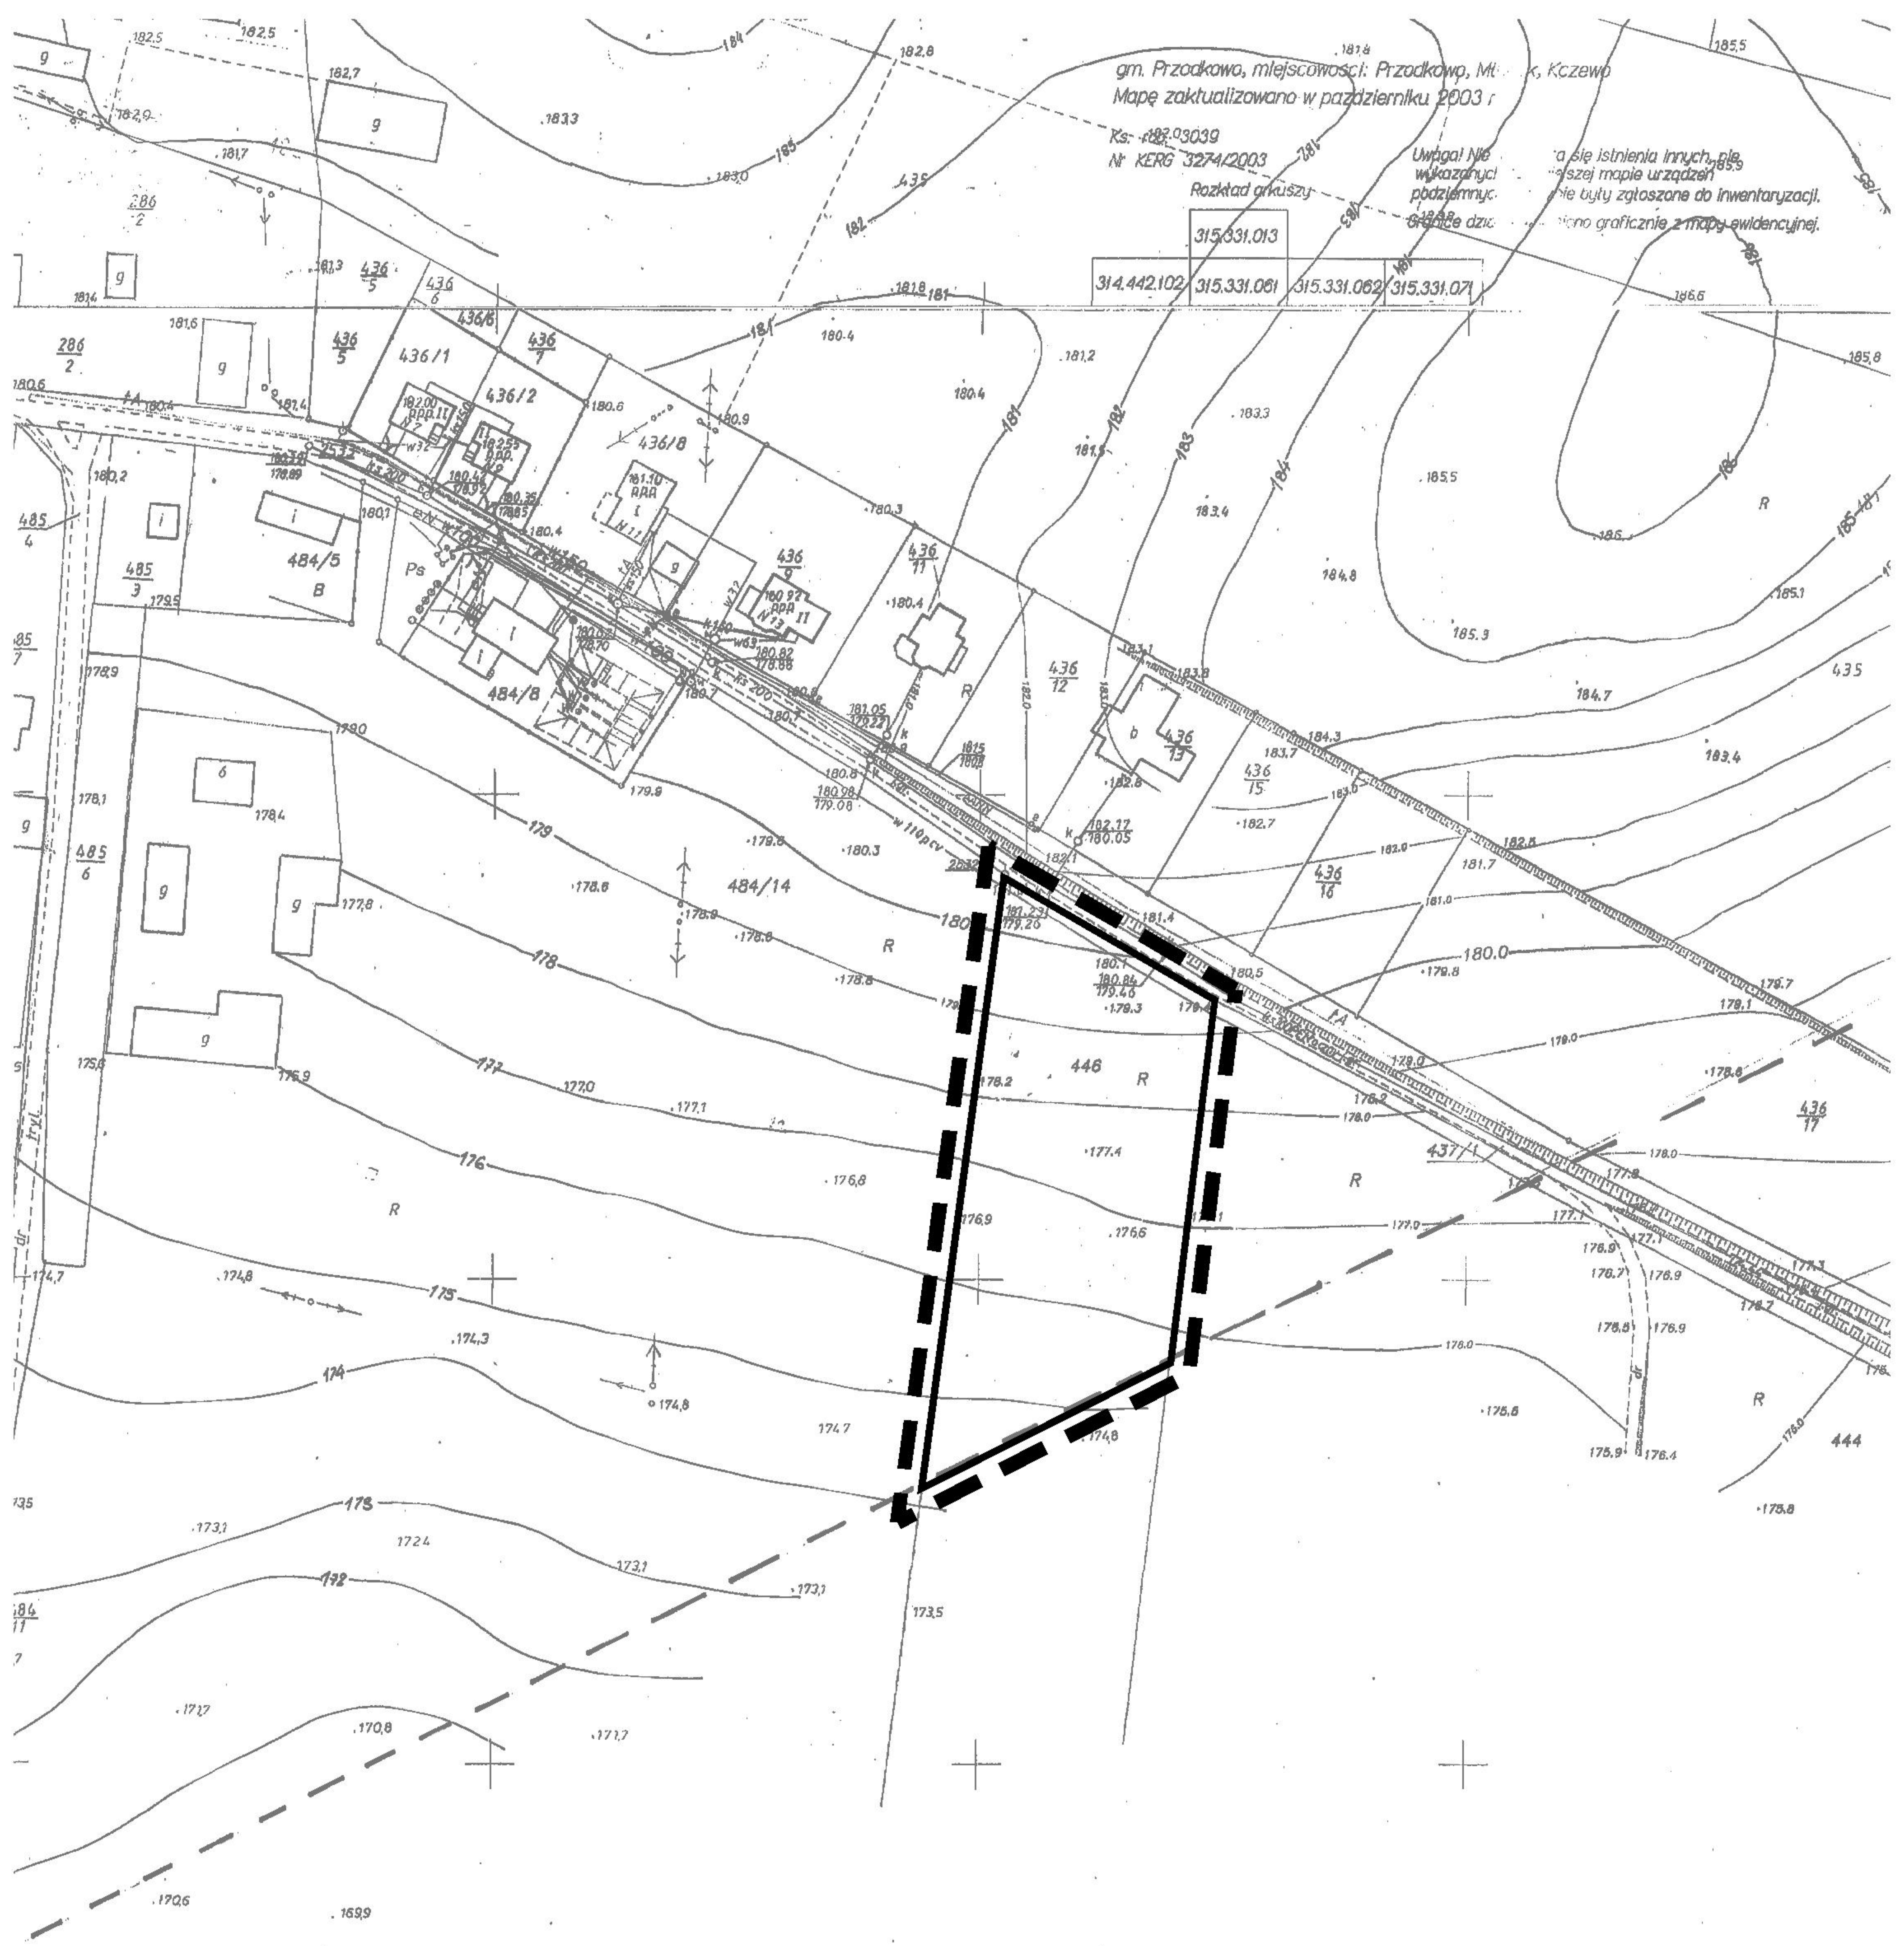


gm. Przodkowo, miejscowości: Przodkowo, Międzybóże, Koczewo
 Mapę zaktualizowano w październiku 2003 r.
 Ks. 3039
 Nr KERG 3274/2003
 Rozkład arkuszy
 315.331.013
 314.442.102 315.331.061 315.331.062 315.331.071
 Uwaga! Nie wykazywać podziemnych granic dzierżawy, jeżeli nie istnieją innych, niż w tej mapie urzędowej, nie były zgłoszone do inwentaryzacji, nie graficznie z mapy ewidencyjnej.

**MAPA SYTUACYJNO-WYKAZOWA
 Z UZBROJENIEM TERENU
 DO CELÓW PROJEKTOWYCH
 Skala 1:1000**


Przed przystąpieniem do prac projektowych nad niniejszym podkładem mapowym należy uzyskać: techniczne podzielenie i podzielenie: a) projektowane i uzgodnione w Zespole Uzgodnień Dokumentacji w Kartuzach
STAROSTWO POWIATOWE w Kartuzach
 Przyjęto do swojego zasobu geodezyjnego i kartograficznego w dniu 19.11.2003 r.
 Nr SK 633-760/2003
 (podstawa art. 12 ustawy z dnia 17.05.1994 r. o geodezji - Dz. U. z 1994 r. Nr 33, poz. 163 i Nr 43, poz. 241 z późn. zmianami z dnia 19.09.1998 r. Nr 106, poz. 668)

gm. Przodkowo, miejscowości: Przodkowo, Międzybóże, Koczewo
 Mapę zaktualizowano w październiku 2003 r.
 Ks. rob. 3039
 Nr KERG 3274/2003
 Rozkład arkuszy
 315.331.013
 314.442.102 315.331.061 315.331.062 315.331.071
 314.442.104 315.331.063 315.331.064 315.331.073
 Uwaga! Nie wykazywać podziemnych granic dzierżawy, jeżeli nie istnieją innych, niż w tej mapie urzędowej, nie były zgłoszone do inwentaryzacji, nie graficznie z mapy ewidencyjnej.


**Załącznik Nr 4 do uchwały Nr XXVIII/395/2010
 Rady Gminy Przodkowo z dnia 06 lipca 2010 roku**

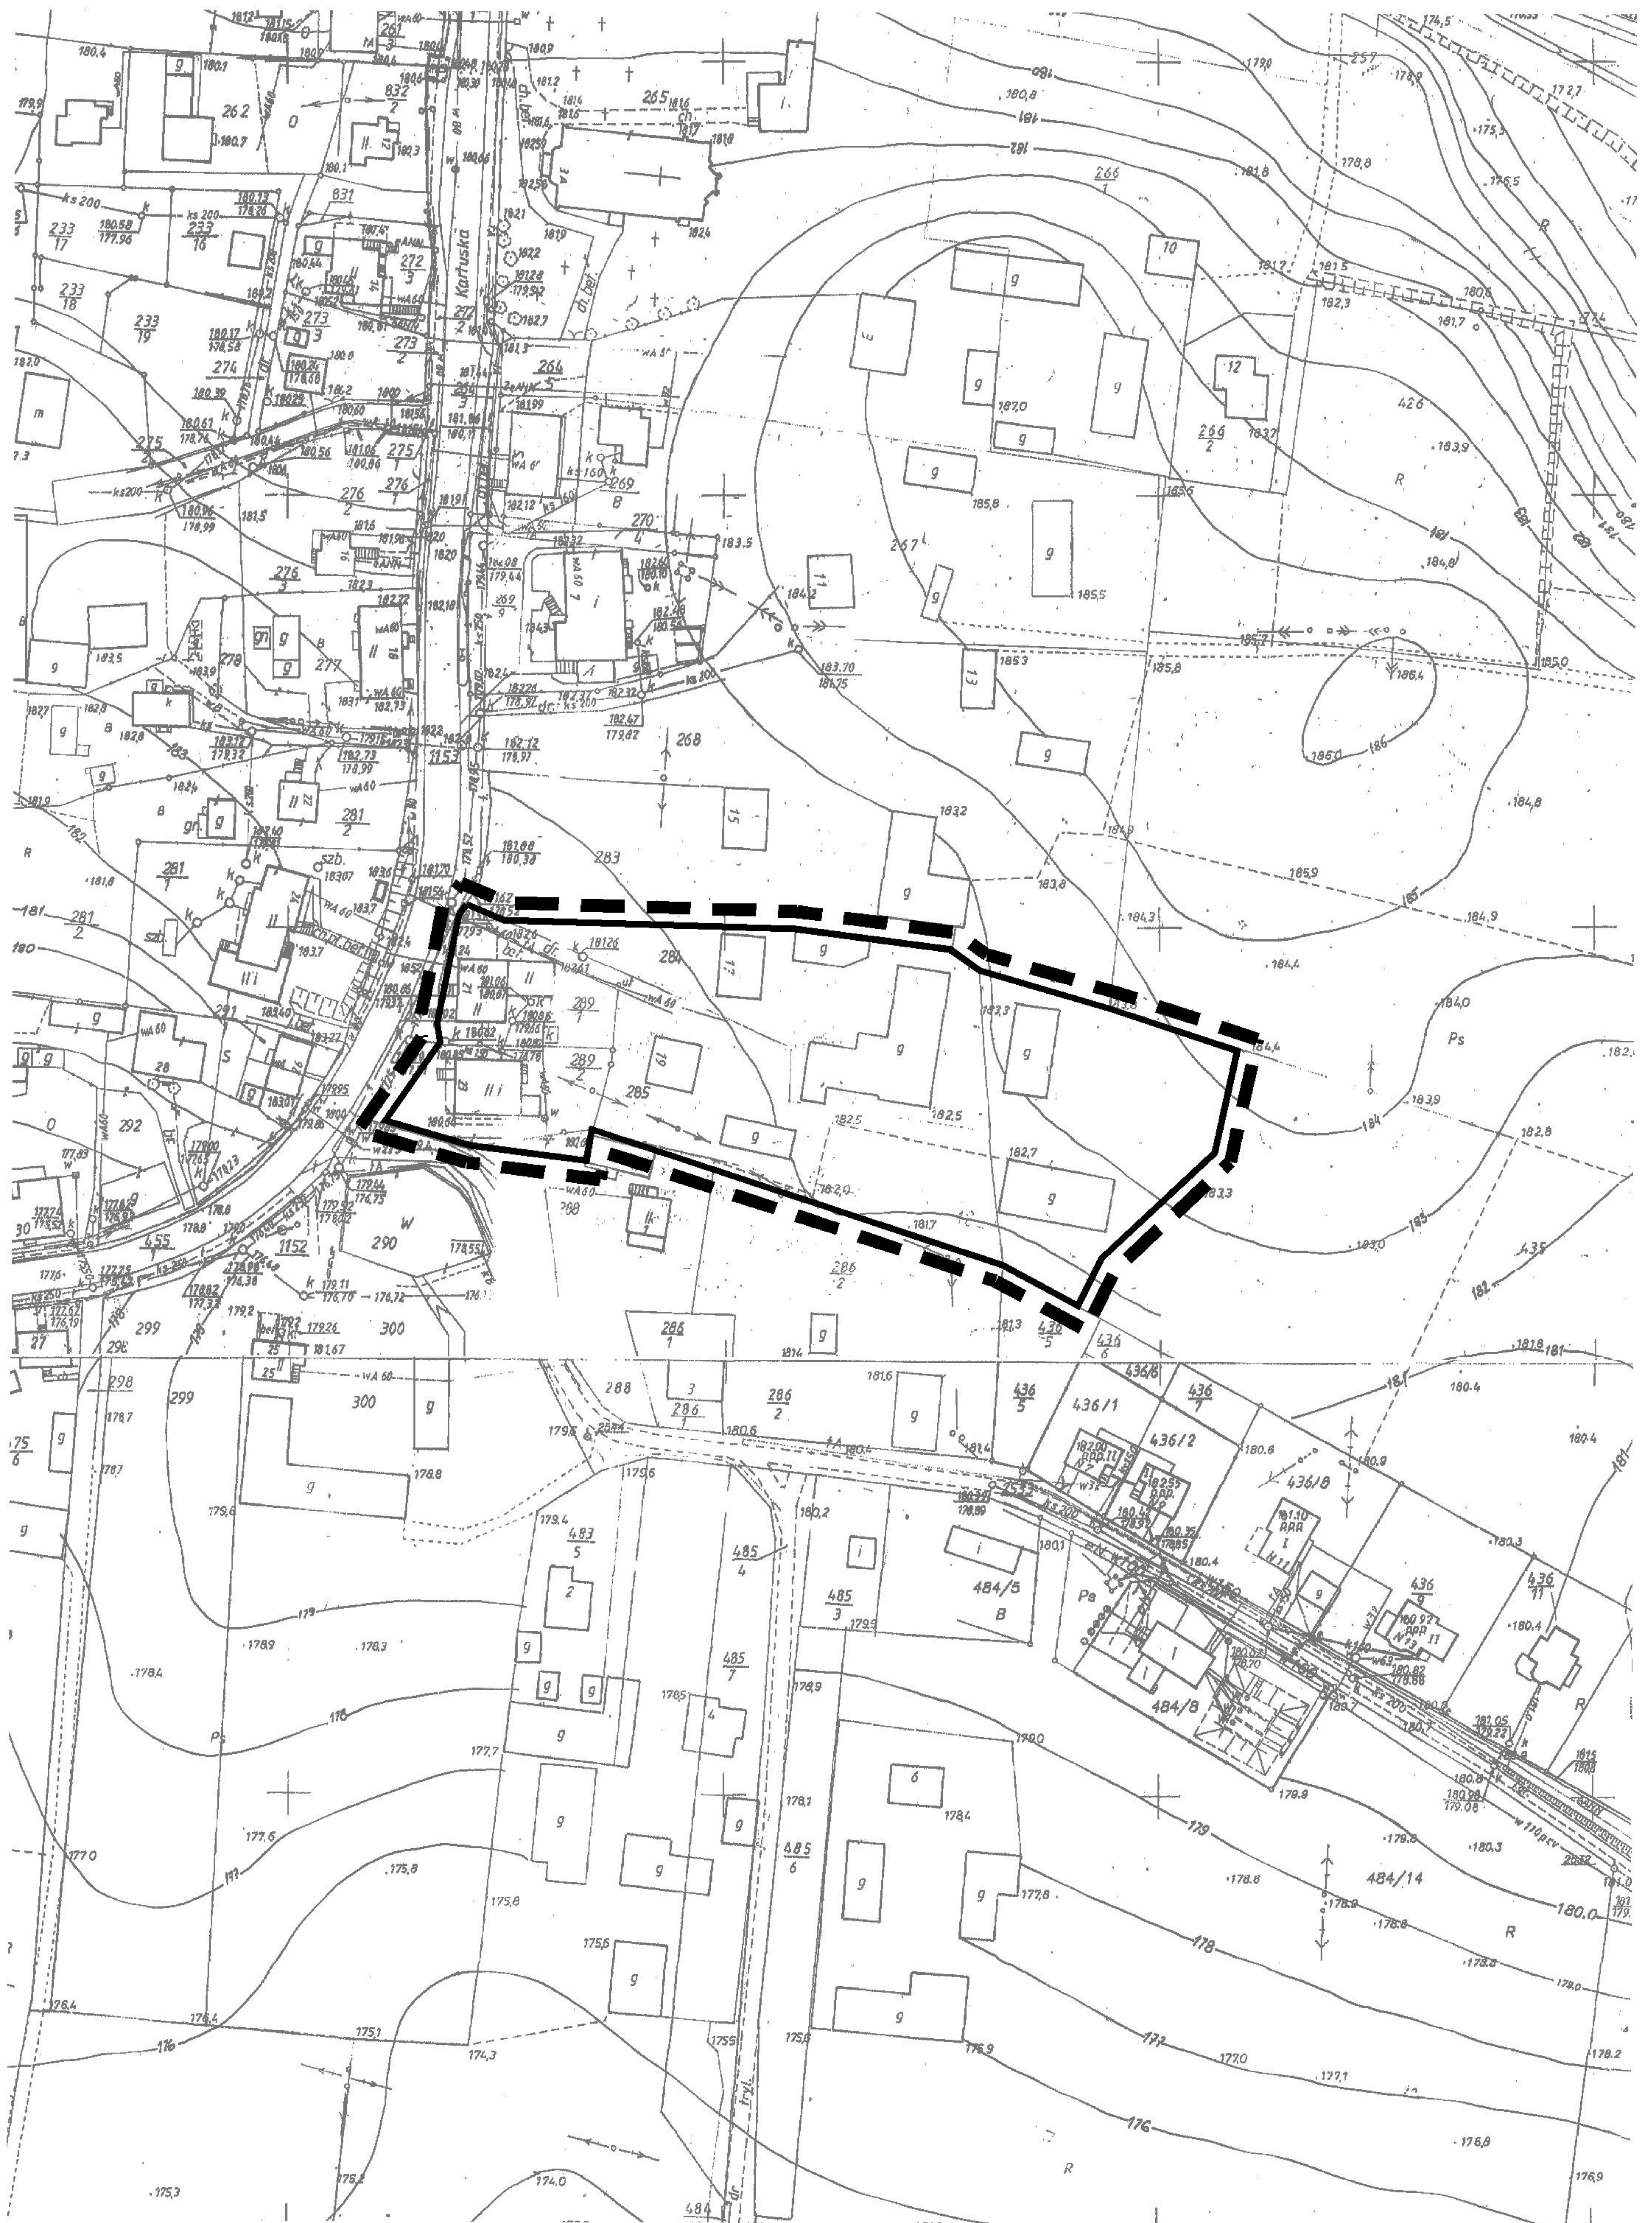

Załącznik Nr 5 do uchwały Nr XXVIII/395/2010
Rady Gminy Przodkowo z dnia 06 lipca 2010 roku

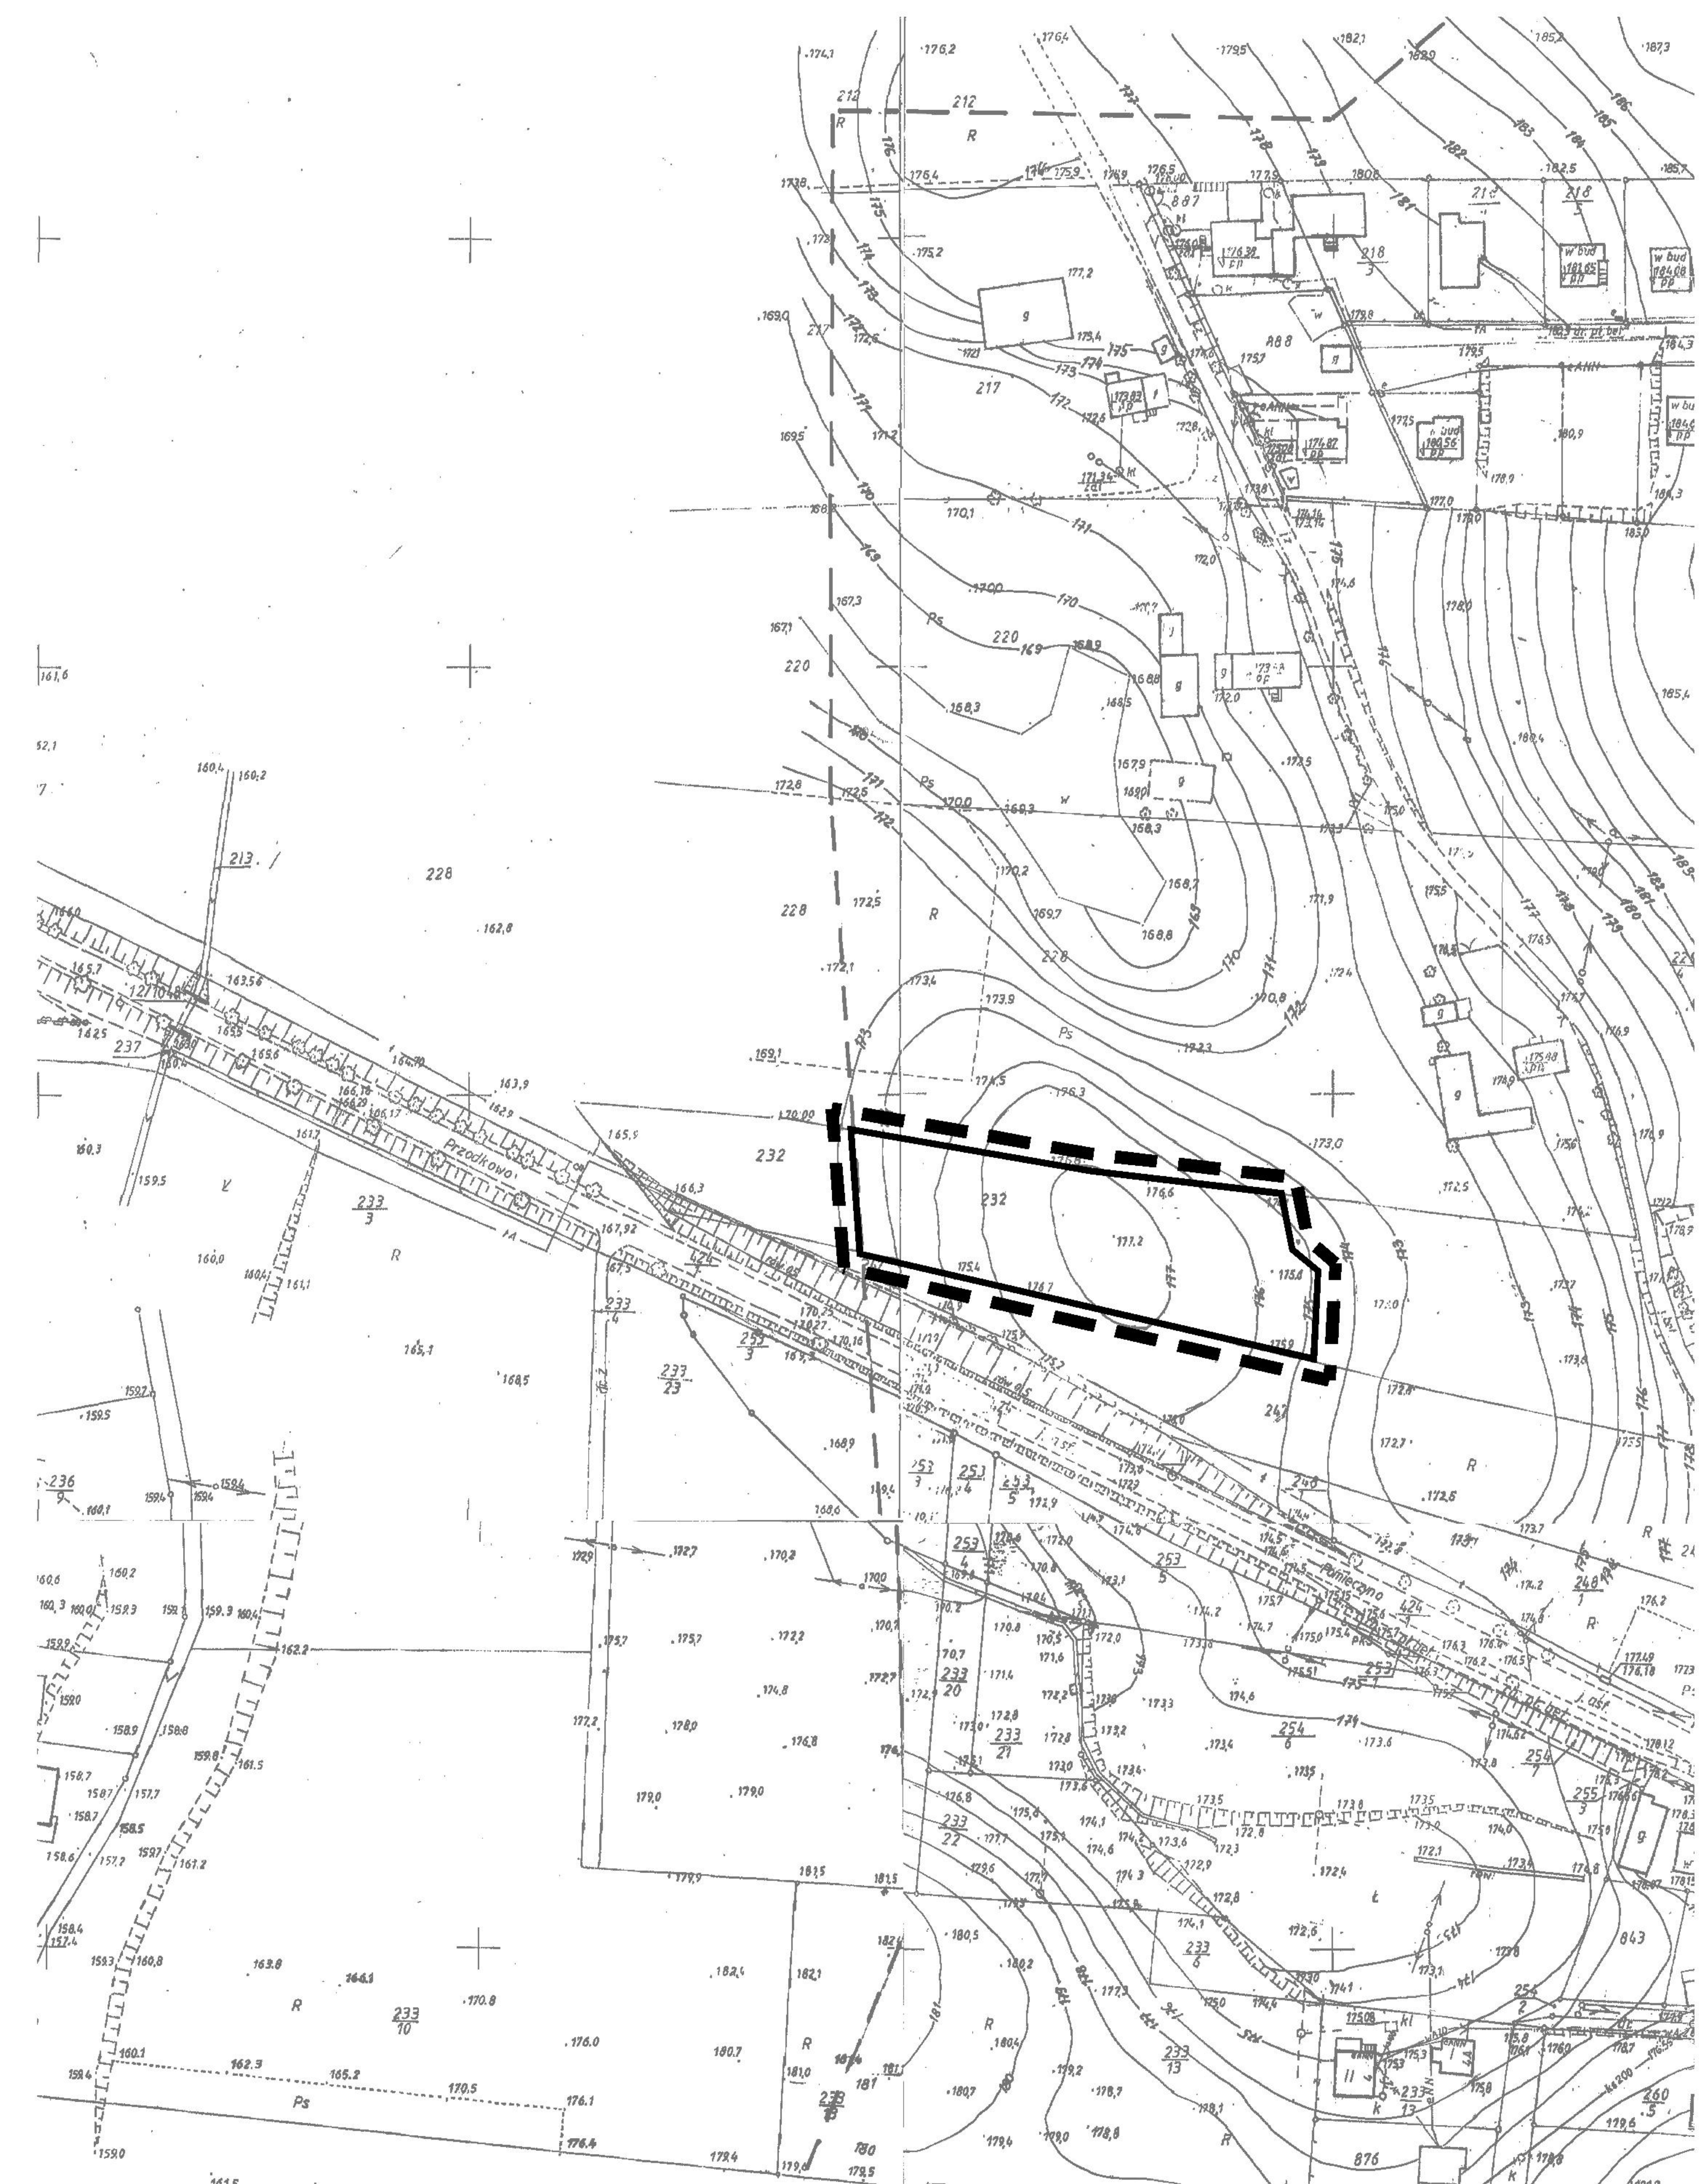

**Załącznik Nr 7 do uchwały Nr XXVIII/395/2010
Rady Gminy Przodkowo z dnia 06 lipca 2010 roku**

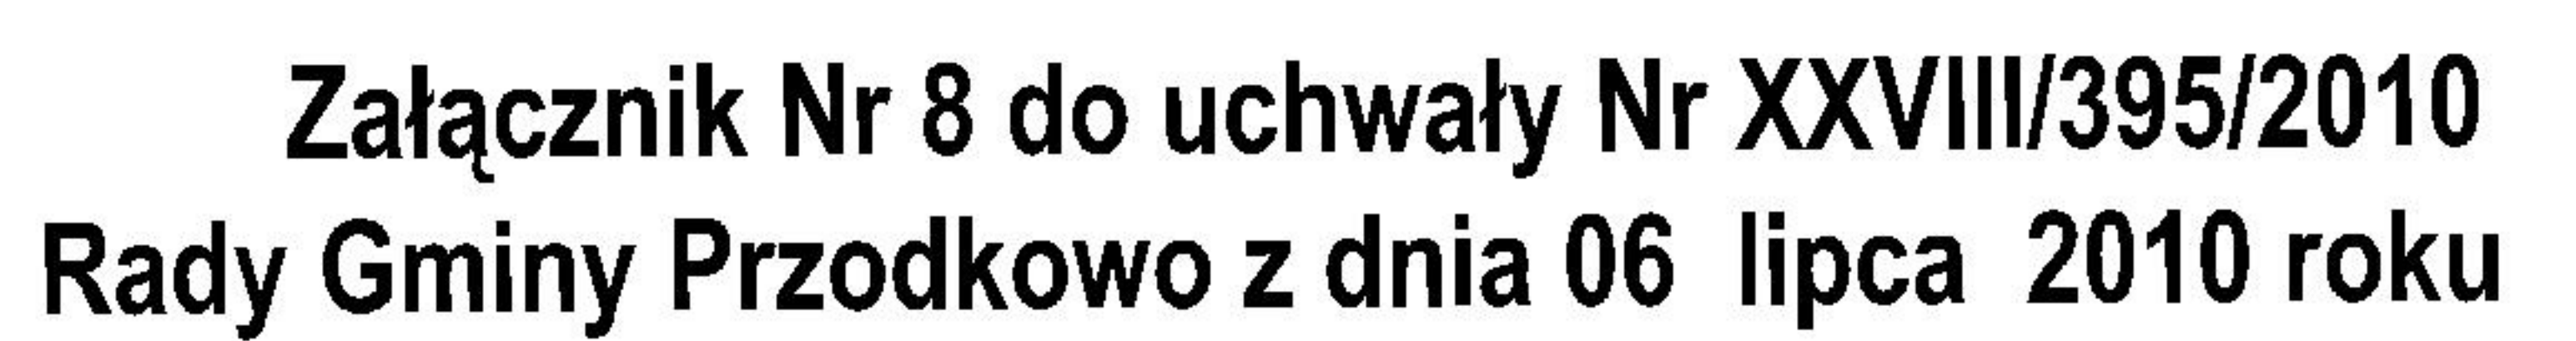

Skala 1:1000

gm. Przodkowo, miejscowości: Przodkowo, Młynek, Kczewo
Mapę zaktualizowano w październiku 2003 r.

Ks. rob. 3039
Nr KERG 3274/2003

Rozkład arkuszy

315.331.013			
314.442.102	315.331.061	315.331.062	315.331.071
314.442.104	315.331.063	315.331.064	315.331.073
314.442.152	315.331.111	315.331.112	
314.442.154			

Uwaga! Nie wyklucza się istnienia innych, nie
wykazanych na niniejszej mapie urządzeń
podziemnych, które nie były zgłoszone do inwentaryza
Granice działek wniesiono graficznie z mapy ewidencyjnej

Gdańsk, dnia 30.10.2003 r.
sporządził:

MAPA SYTUACYJNO-WYSOKOŚCIOWA Z UZBROJENIEM TERENU DO CELÓW PROJEKTOWYCH Skala 1:1000

gm. Przodkowo, miejscowości: Przodkowo, Młynek, Kczewo
Mapę zaktualizowano w październiku 2003 r.


Ks. rob. 3039
Nr KERG 3274/2003

Rozkład arkuszy

315.331.013			
314.442.102	315.331.061	315.331.062	315.331.071
314.442.104	315.331.063	315.331.064	315.331.073
314.442.152	315.331.111	315.331.112	
314.442.154			

Uwaga! Nie wyklucza się istnienia in
wykazanych na niniejszej mapie urz
podziemnych, które nie były zgłosza
Granice działek wniesiono graficznie z

Gdańsk, dnia 30.10.2003 r.
sporządził:

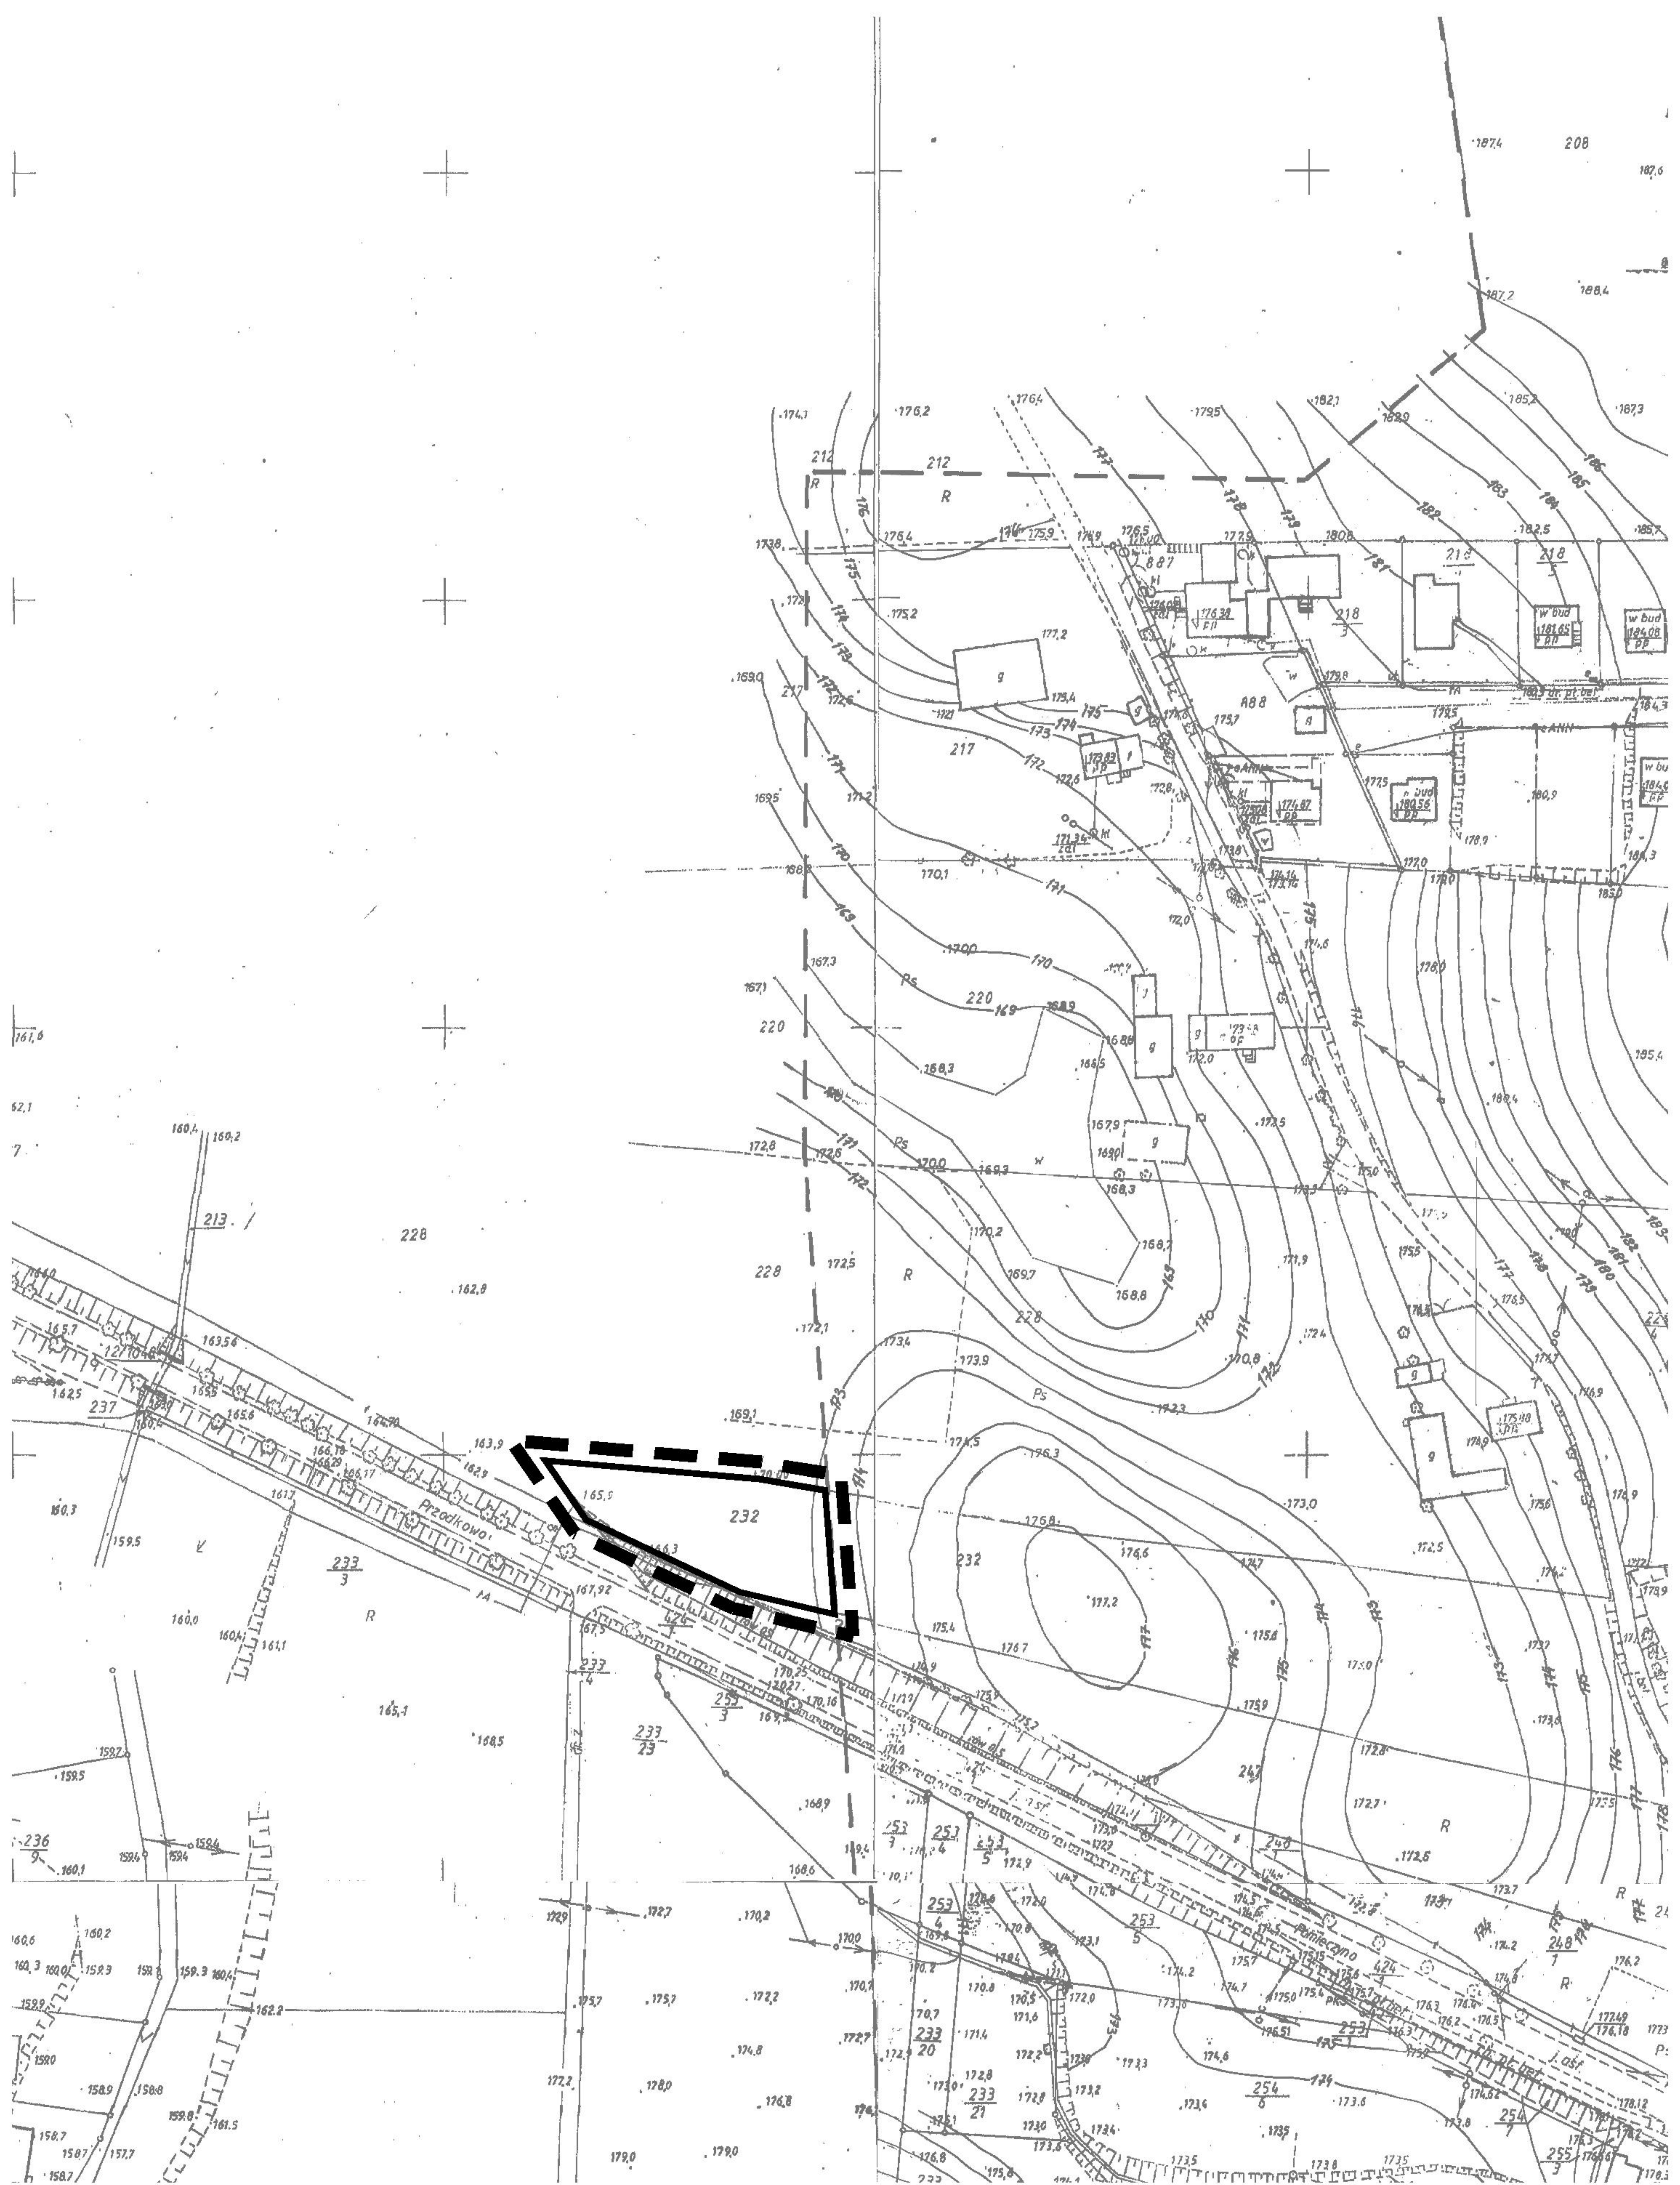

**Załącznik Nr 10 do uchwały Nr XXVIII/395/2010
Rady Gminy Przodkowo z dnia 06 lipca 2010 roku**

**Z UZBROJENIEM TERENU
DO CELÓW PROJEKTOWYCH**
Skala 1:1000

gm. Przodkowo, miejscowości: Przodkowo, Mtynek, Kczewo
Mapę zaktualizowano w październiku 2003 r.

Ks. rob. 3039
Nr KERG 3274/2003

Rozkład arkuszy

	315.331.013		
314.442.102	315.331.061	315.331.062	315.331.071
314.442.104	315.331.063	315.331.064	315.331.073
314.442.152	315.331.111	315.331.112	
314.442.154			

Uwaga! Nie wyklucza się istnienia innych, nie
wykazanych na niniejszej mapie urządzeń
podziemnych, które nie były zgłoszone do inwentaryzacji
Granice działek wniesiono graficznie z mapy ewidencyjnej

Gdańsk, dnia 30.10.2003 r.
sporządził:

**MAPA SYTUACYJNO-WYSOKOŚCIOWA
Z UZBROJENIEM TERENU
DO CELÓW PROJEKTOWYCH**
Skala 1:1000

gm. Przodkowo, miejscowości: Przodkowo, Mtynek, Kczewo
Mapę zaktualizowano w październiku 2003 r.

Ks. rob. 3039
Nr KERG 3274/2003

Rozkład arkuszy

	315.331.013		
314.442.102	315.331.061	315.331.062	315.331.071
314.442.104	315.331.063	315.331.064	315.331.073
314.442.152	315.331.111	315.331.112	
314.442.154			

Uwaga! Nie wyklucza się istnienia in-
wykazanych na niniejszej mapie urz-
podziemnych, które nie były zgłoszo-
Granice działek wniesiono graficznie z

Gdańsk, dnia 30.10.2003 r.
sporządził: