

**UCHWAŁA NR XXX/406/2010
RADY GMINY PRZODKOWO**

z dnia 29 września 2010 r.

w sprawie przystąpienia do zmiany w części miejscowego planu zagospodarowania przestrzennego dla fragmentu wsi Przodkowo uchwalonego Uchwałą Nr XXII/225/2005 Rady gminy Przodkowo z dnia 30 czerwca 2005 roku, ogłoszoną w Dzienniku Urzędowym Województwa Pomorskiego Nr 7 z dnia 19 stycznia 2006 roku, poz. 101 oraz projektu miejscowego planu zagospodarowania przestrzennego dla działek 644/7, 644/8 i części działki nr 644/16 położonych w miejscowości Przodkowo gm. Przodkowo.

Na podstawie art. 14 ust. 1 – 2, art. 15 ust. 2 ustawy z dnia 27 marca 2003 r. o planowaniu i zagospodarowaniu przestrzennym (Dz. U. Nr 80 poz. 717 z 2003 r. z późniejszymi zmianami) oraz art. 18, ust. 2, pkt. 5 ustawy z dnia 8 marca 1990 r. o samorządzie gminnym (tekst jedn. Dz. U. Nr 142 z 2001 r. poz. 1591 z późniejszymi zmianami) na wniosek Wójta Gminy Przodkowo

Rada Gminy Przodkowo uchwala co następuje:

§ 1. Przystępuje się do sporządzenia zmiany miejscowego planu zagospodarowania przestrzennego fragmentu wsi Przodkowo uchwalonego Uchwałą Nr XXII/225/2005 Rady gminy Przodkowo z dnia 30 czerwca 2005 roku, ogłoszoną w Dzienniku Urzędowym Województwa Pomorskiego Nr 7 z dnia 19 stycznia 2006 roku, poz. 101. Zakresem zmiany planu objęty jest obszar zaznaczony na załączniku graficznym nr 1 i nr 2. Przystępuje się do sporządzenia projektu miejscowego planu zagospodarowania przestrzennego dla działek 644/7, 644/8 i części działki nr 644/16 położonych w miejscowości Przodkowo jak na załączniku graficznym nr 3.


§ 2. Załącznikami do uchwały są załącznik graficzny nr 1 i nr 2 określający granice zmiany planu oraz załącznik graficzny nr 3 określający granice obszaru do sporządzenia projektu miejscowego planu zagospodarowania przestrzennego.

§ 3. Wykonanie uchwały powierza się Wójtowi Gminy Przodkowo. Jednocześnie zobowiązuje się do prawidłowego przeprowadzenia trybu opracowania zmiany planu, stosownie do przepisów art. 17 ustawy o planowaniu i zagospodarowaniu przestrzennym.


§ 4. Wykonanie uchwały powierza się Wójtowi Gminy Przodkowo. Zobowiązuje się Wójta Gminy Przodkowo do:

- 1) Ogłoszenia uchwały w miejscowej prasie oraz przez obwieszczenie na tablicy ogłoszeń Urzędu Gminy Przodkowo
- 2) Zawiadomienia na piśmie o podjęciu uchwały o przystąpieniu do sporządzenia zmiany planu instytucje i organy właściwe do uzgodnienia i opracowania planu.

§ 5. Uchwała wchodzi w życie z dniem podjęcia.

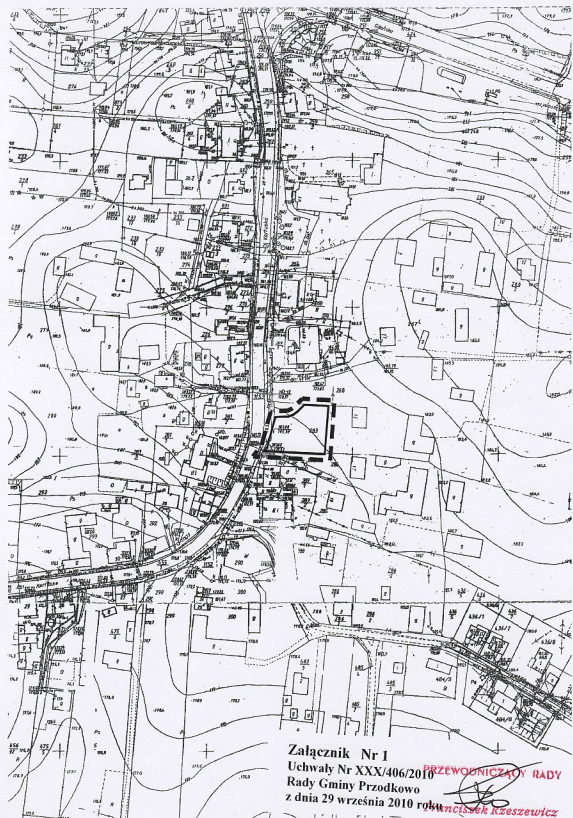

Załącznik Nr 1
Uchwały Nr XXX/406/2010
Rady Gminy Przodkowo
z dnia 29 września 2010 roku
Przewodniczący Rady
Krzysztof Kreszewicz

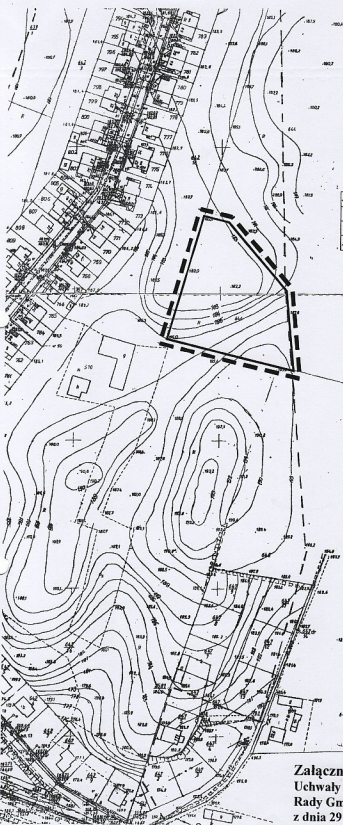

MAPA SYTUACYJNO-WYSOKOŚCIOWA
Z UZBROJENIEM TERENU
DO CEŁÓW PROJEKTOWYCH
Skala 1:1000

gm. Przodkowo, miejscowości: Przodkowo, Miłginek, Kłznowo
Mapa zdyktowana w październiku 2003 r.

No. 1000 09289

BY KING JAMES

Should not eat honey

	315.33.03	315.33.03	
314.442.02	315.33.06	315.33.05	315.33.07
314.442.04	315.33.03	315.33.04	315.33.03
314.442.05	315.33.04	315.33.07	
314.442.04			

*Doświadczono, że wyłączenie z systemu krajowych, nie
wyłączających na międzynarodowej, przepływu
podziemnych, które nie były opisywane do powstania
Grupy, dla celów systemu, proficuje z tego, walczenia*

Received, April 30, 2013; accepted, May 20, 2013.

very small:

MAPA SYTUACYJNO-WYSOKOŚCIOWA
Z UZBROJENIEM TERENU
DO CELOW PROJEKTOWYCH
Skala 1:1000

gm. Przodkowo, miejscowości: Przodkowo, Miłynki, Koczewo
Akty załącznikowe w październiku 2003 r.

As only 3000

ALL THESE ARE
IN THE JPL-4000

Standard code is m

Foliennummer		Folieninhalt	
314 402 012	315 330 013	315 330 014	315 330 015
314 402 013	315 330 014	315 330 015	315 330 016
314 402 014	315 330 015	315 330 016	315 330 017
314 402 015	315 330 016	315 330 017	
314 402 016			

Dzisiaj nie wystarczy się liczyć z rynek, nie wystarczy na przykład kupić urządzeń podłączonych, które nie były złączone do internetu dzięki wieloletniemu graficznie z mapy.

Received: 20 July 2003

www.bentley.com

~~PRZEWODNICZĄCY RADY~~

Franciszek Kieszewicz

Załącznik Nr 2
Uchwały Nr XXX/406/2010
Rady Gminy Przodkowo
z dnia 29 września 2010 roku

**MAPA SYTUACYJNO-WYSOKOŚCIOWA
Z UZBROJENIEM TERENU
DO CELOW PROJEKTOWYCH**
Skala 1:1000

gm. Przodkowo, miejscowości: Przodkowo, Mytnik, Kiczewo
Mapa aktualizowana w październiku 2003 r.

Km. met. 3300
Np. 4570 3274/2003

Rachunek arkuszy

314.442,02	315.33,08	315.33,02	315.33,01
314.442,04	315.33,08	315.33,04	315.33,01
314.442,12	315.33,11	315.33,12	

Uwaga! Nie wykazuje się nielotnych strug, nie
wykazanych na istniejącej mapie w terenie
podziemnych, które nie były objęte do ewenturacji.
Granica danych wlotowa graficznie z mapy ewidencyjnej.

**MAPA SYTUACYJNO-WYSOKOŚCIOWA
Z UZBROJENIEM TERENU
DO CELOW PROJEKTOWYCH**
Skala 1:1000

gm. Przodkowo, miejscowości: Przodkowo, Mytnik, Kiczewo
Mapa aktualizowana w październiku 2003 r.

Km. met. 3300
Np. 4570 3274/2003

Rachunek arkuszy

314.442,02	315.33,08	315.33,02	315.33,01
314.442,04	315.33,08	315.33,04	315.33,01
314.442,12	315.33,11	315.33,12	

Uwaga! Nie wykazuje się nielotnych strug, nie
wykazanych na istniejącej mapie w terenie
podziemnych, które nie były objęte do ewenturacji.
Granica danych wlotowa graficznie z mapy ewidencyjnej.

PRZEWODNICZĄCY RADY

Franciszek Kieszewicz

**Załącznik Nr 3
Uchwały Nr XXX/406/2010
Rady Gminy Przodkowo
z dnia 29 września 2010 roku**