


Miejscowy Plan Zagospodarowania Przestrzennego
części wsi PRZODKOWO,
gmina PRZODKOWO

Rysunek planu



skala 1:2000

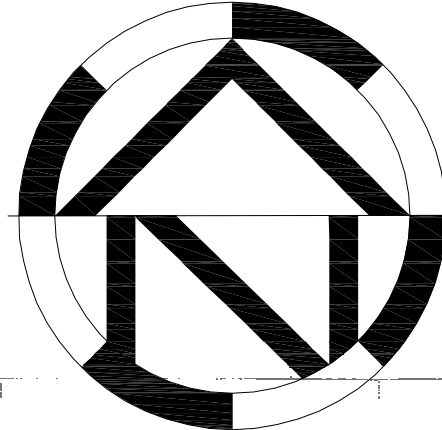

Legenda

I USTALENIA PLANU

1. Ustalenia ogólne

- granicę obszaru objętego planem miejscowym
- linię rozgraniczającą tereny o różnym sposobie zagospodarowania
- strefę ochronną linii zabudowy
- strefę ochronną napowietrznych linii elektroenergetycznych średniego napięcia (50 kV i wyższych)
- strefę ochronną konserwatorskiej zabudowlanej osady historycznej wsi Przodkowo
- strefę ochronną ekologiczną
- strefę ochronną ekologiczną
- obiekty i zespoły zabytkowe wpisane do rejestru zabytków województwa pomorskiego
- strefę ochronną historyczno-kulturową
- strefę ochronną archeologiczną


2. Ustalenia funkcji terenów

MN	tereny zabudowy mieszkaniowej jednorodzinnej
MN.U	tereny zabudowy mieszkaniowej jednorodzinnej z usługami
U	tereny zabudowy usługowej
UO	tereny zabudowy usługowej oświaty
US	tereny sportu i rekreacji
UP	tereny zabudowy usługowej, rzemiosła, składow i magazynów
UP.KS	tereny zabudowy usługowej, rzemiosła, składow i magazynów oraz obsługi komunikacji samochodowej
M.U.P	tereny zabudowy mieszkaniowej jednorodzinnej, usługowej, rzemiosła, składow i magazynów
U.ZC	tereny zabudowy usługowej kultury, religijnej oraz cmentarz
RM	tereny zabudowy zagrodowej w gospodarstwach rolnych, hodowlanych i produkcyjnych
R	tereny rolnicze
ZC	cmentarze
WS	tereny wód powierzchniowych i śródlądowych
ZP	tereny zieleni urządzonej
KZ	tereny dróg zbiorczych publicznych
KL	tereny dróg lokalnych publicznych
KD	tereny dróg dojazdowych publicznych
KDW	tereny dróg dojazdowych wewnętrznych
KP	tereny parkingów
KCP	tereny ciągów pieszo-jazdnych publicznych
KCPW	tereny ciągów pieszo-jazdnych wewnętrznych
KK	tereny ciągów pieszych publicznych
W	tereny infrastruktury technicznej wodociągowej
K	tereny infrastruktury technicznej kanalizacyjnej

II INFORMACJE I ZALECENIA

- wody urwane i ciekły wodno
- zadrzewienia, aleje wyznaczone się krajoznawczo
- proj. pomniki przyrody (proponowany wpis do rejestru Wojewódzkiego Konserwatora Przyrody w Gdańsku)
- strefa ochrony sanitarnej (500 m od istniejących cmentarzy)
- istniejące i projektowane przepompownie ścieków
- istniejące i projektowane stacje transformatorowe
- podziały parcelacyjne projektowane
- międzynarodowa linia lotnicza
- granicę pomiędzy obszarami Głównych Zbiorników Wód Podziemnych NR 111 (Submiejska Gdańska) oraz NR 112 (Zakładowa)
- projektowane ścieżki rowerowe
- projektowany i istniejący zjazd na drogę województwa nr 224

skala 1:20000

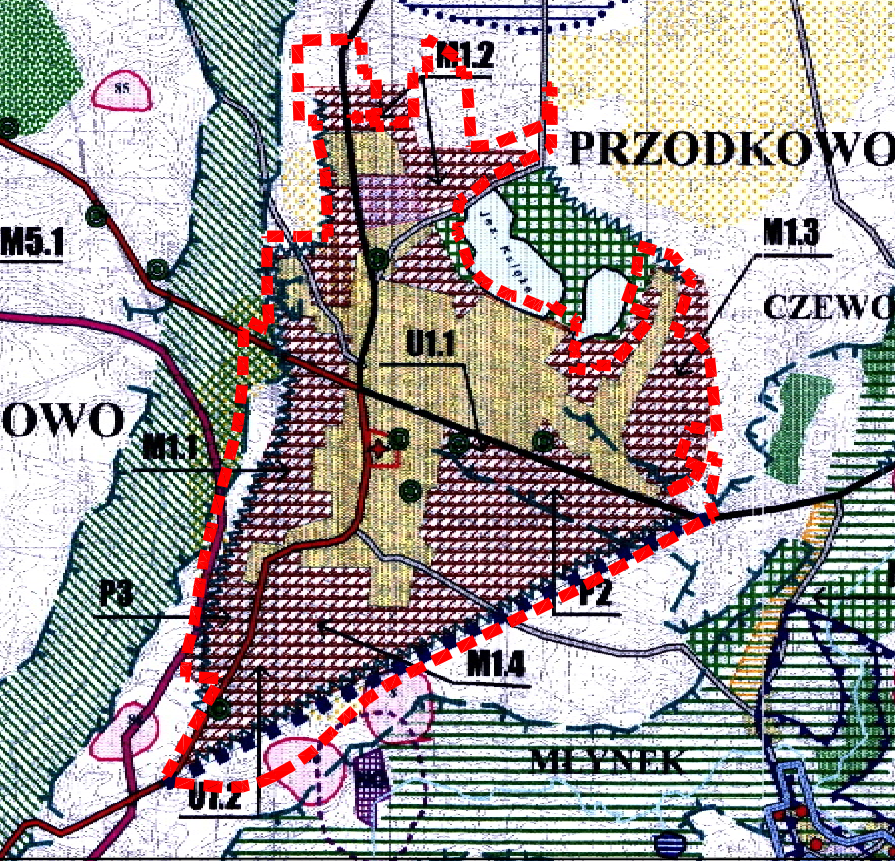

Wyrys ze Studium Uwarunkowań i Kierunków Zagospodarowania Przestrzennego
gminy Przodkowo
zatwierdzonego Uchwałą Rady Gminy Nr XIX/201/2000 z dn. 7.12.2000 r.

	mgr inż. arch. Marek Krzyżanowski	Data
	mgr inż. arch. Grzegorz Sochański	2010-08-09
Uchwała ogłoszona	2010-08-09	
Uchwała Rady Gminy w Przodkowie	2010-08-09	
z dnia 30 czerwca 2005		
Uchwała ogłoszona	2010-08-09	
Dzienniku Urzędowym Województwa Pomorskiego		
poz.		
z dnia		
Skala	1:2000	Rysunek planu
Strona	1	