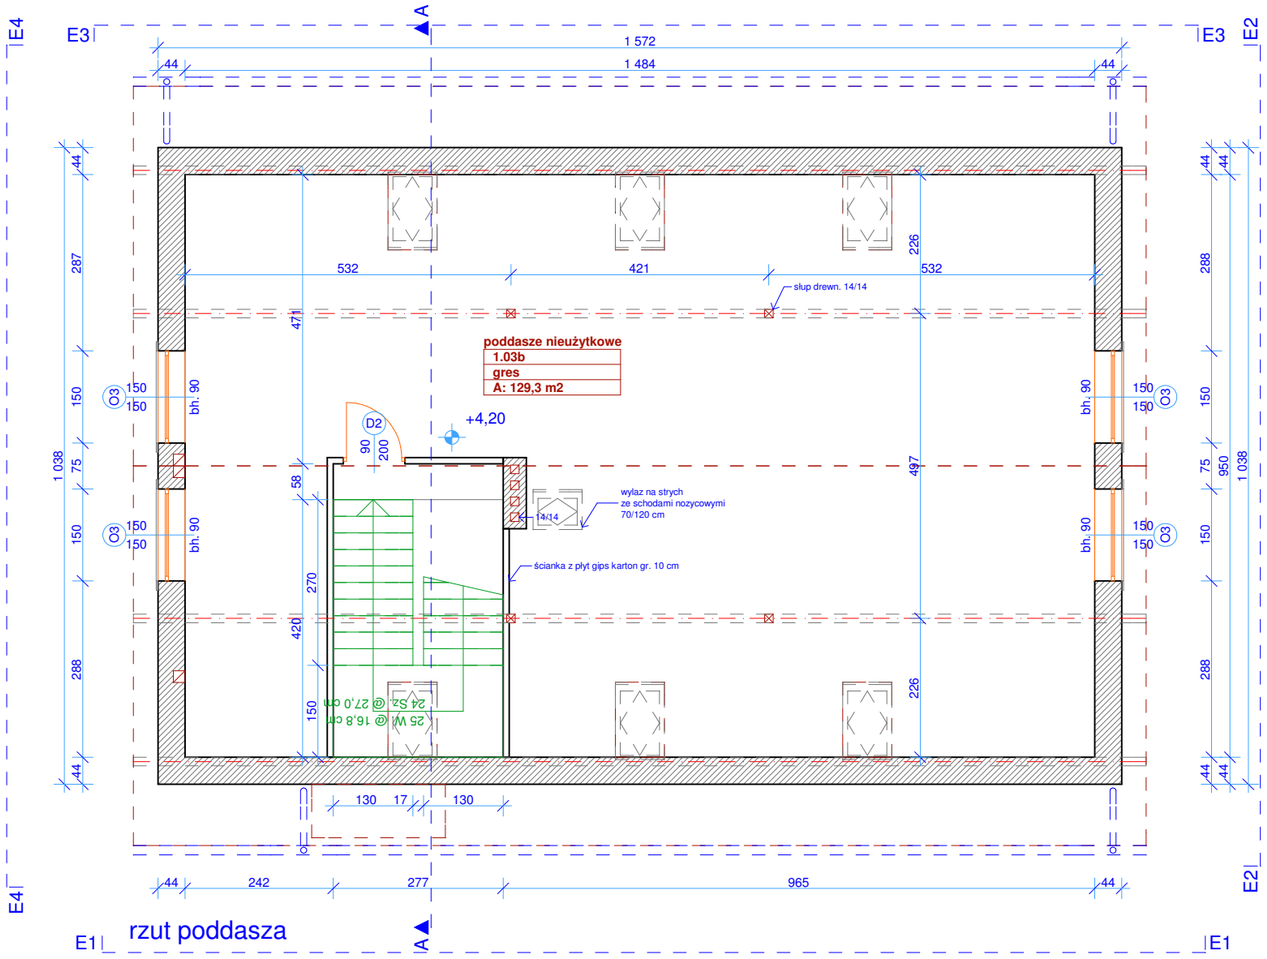

IDEA BIURO ARCHITEKTONICZNE LEBORK, GDANSKA 104/105/14 tel.86-25-644		NR RYS. A-2
BUDYNEK OCHOTNICZEJ STRAŻY POŻARNEJ POMIECZYNO GM.PRZODKOWO, DZIAŁKA NR 377/3 I 375/7 INWESTOR: ZARZĄD GMINY PRZODKOWO		FAZA - P.T. 2006-12
RZUT PODDASZA		SKALA 1:100 BRANŻA ARCHITEKTURA
PROJEKTOWAŁ: MGR INŻ.ARCH. PIOTR WYSTĘPEK UPR. NR BK.IIF.7342/52/94	SPRAWDZIŁ: MGR INŻ.ARCH. DARIUSZ POBRUCKI UPR. NR BK.IIF.7342/78/98	