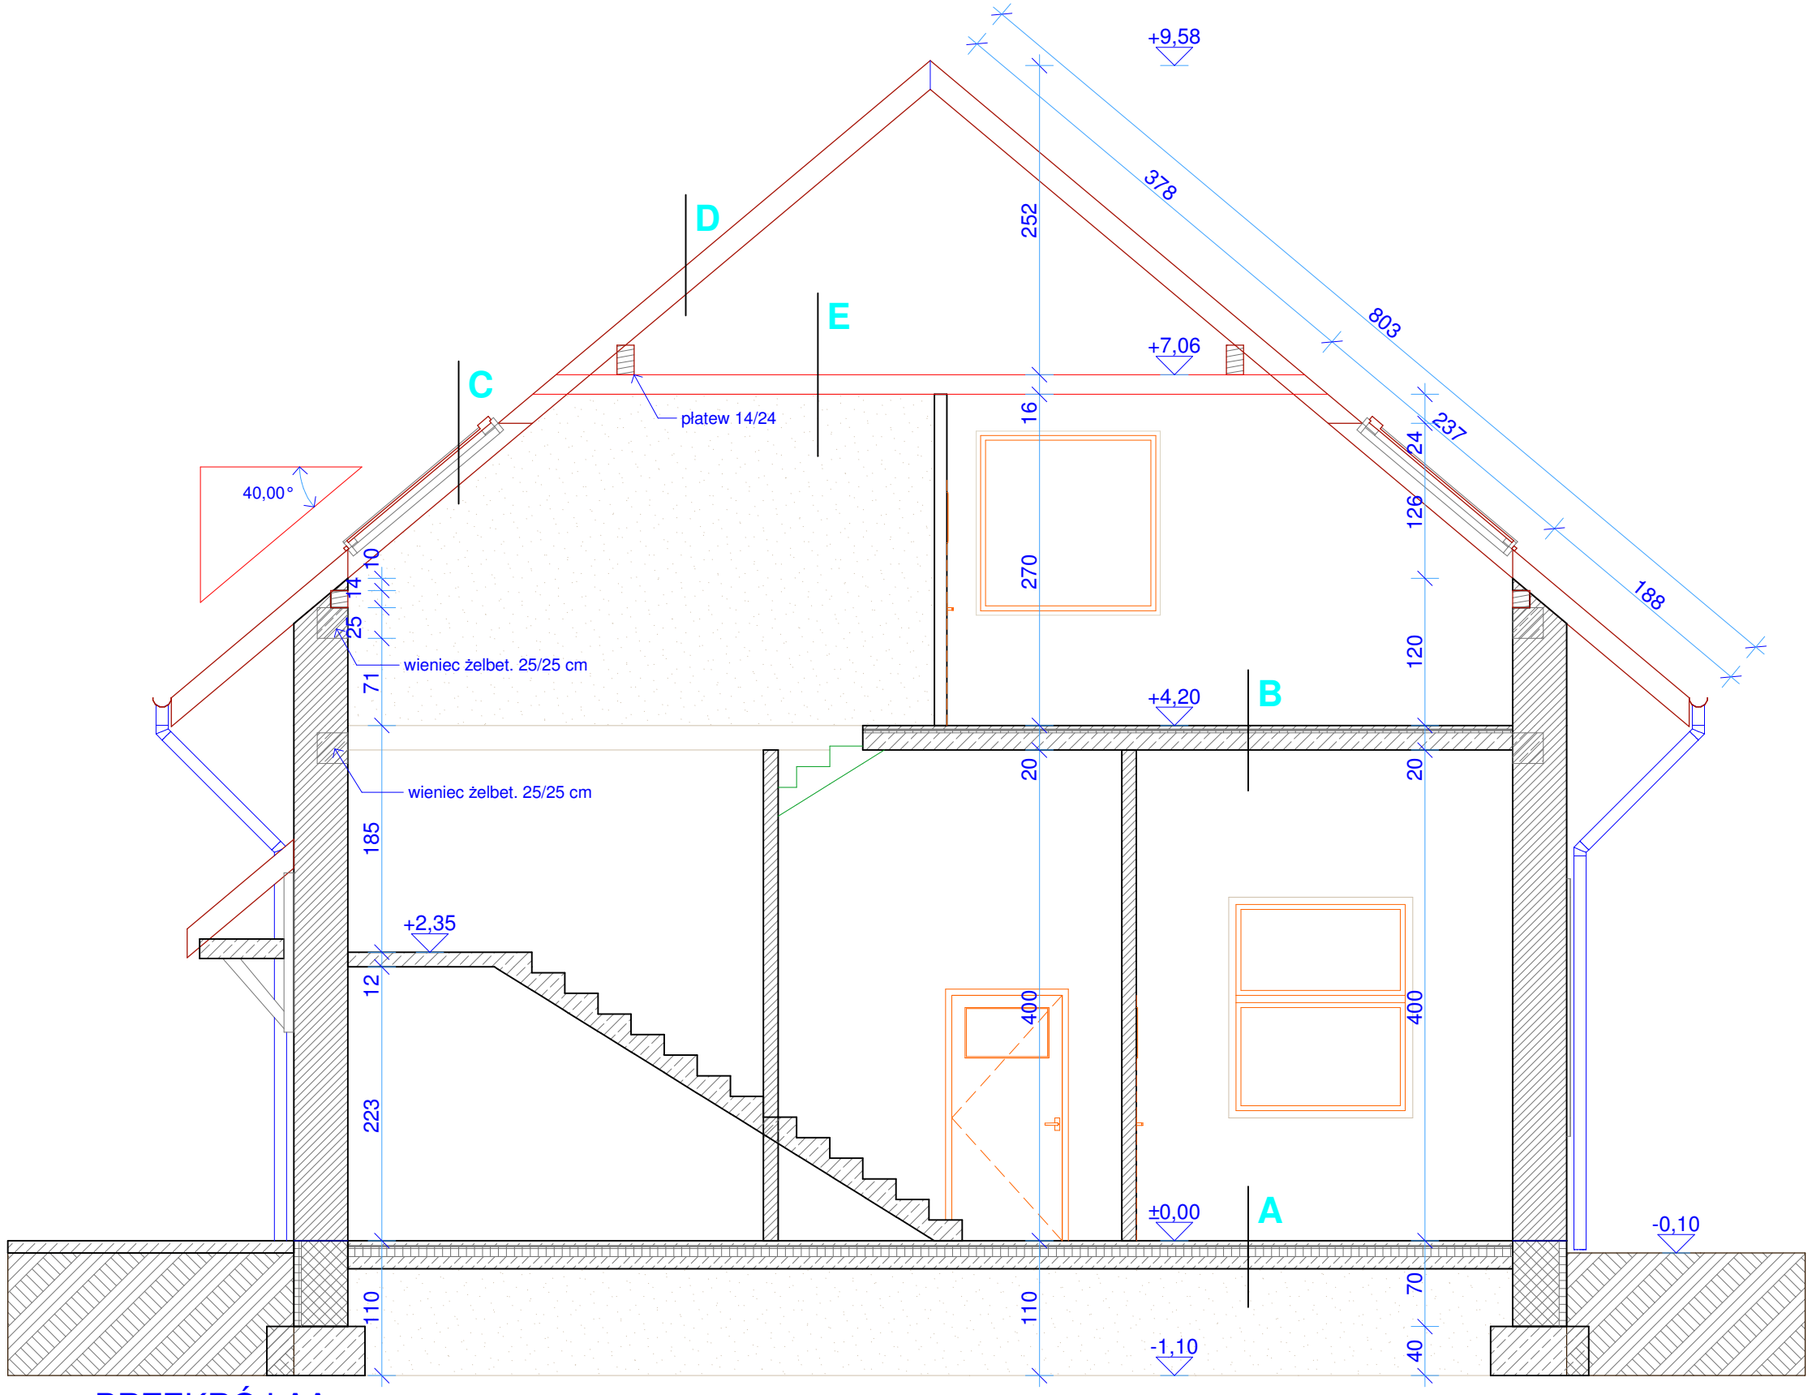

PRZEKRÓJ AA

A

GRES 1,0 CM
GŁADŹ CEMENTOWA
4,0 CM
FOLIA PE
STYROPIAM M30
8,0 CM
2 X PAPA NA LEPIKU
BETON B15 ZBROJONY WŁÓKNAMI
BAUMIX 10 CM
ŻWIR UBIJANY

B

GRES 1,0 CM
SZLICHTA CEMENTOWA
5,0 CM
FOLIA PE
STYROPIAM M30

C

DACHÓWKA CEMENTOWA
ŁATY 4 X 6 cm co 30 cm
KONTRŁATY 2 X 4 cm nad każdą krokwią
FOLIA ZBROJONA TYVEK paroprzepuszczalna
WEŁNA MINERALNA DELTAROCK 20,0 cm
FOLIA PAROSZCZELNA PE
PŁYTY GIPS-KARTON. 12 mm NA

D

DACHÓWKA CEMENTOWA
ŁATY 4 X 6 cm co 30 cm
KONTRŁATY 2 X 4 cm nad każdą

krokwią
FOLIA ZBROJONA TYVEK paroprzepuszczalna

E

WEŁNA MINERALNA DELTAROCK 20,0 cm
FOLIA PAROSZCZELNA PE
PŁYTY GIPS-KARTON. 12 mm NA RUSZCIE STALOWYM

IDEA BIURO ARCHITEKTONICZNE
LEBORK, GDANSKA 104/105/14
tel.86-25-644

NR RYS. A-4

BUDYNEK OCHOTNICZEJ STRAŻY POŻARNEJ
POMIECZYNO GM.PRZODKOWO, DZIAŁKA NR 377/3 I 375/7
INWESTOR: ZARZĄD GMINY PRZODKOWO

FAZA - P.T.
2006-12

PRZEKRÓJ AA

SKALA 1:50
BRANŻA ARCHITEKTURA

PROJEKTOWAŁ:
MGR INŻ.ARCH. PIOTR WYSTĘPEK
UPR. NR BK.IIF.7342/52/94

SPRAWDZIŁ:
MGR INŻ.ARCH. DARIUSZ POBRUCKI
UPR. NR BK.IIF.7342/78/98