



TECHNOLOGIA STACJI UZDATNIANIA WODY - PRZODKOWO skala 1:50

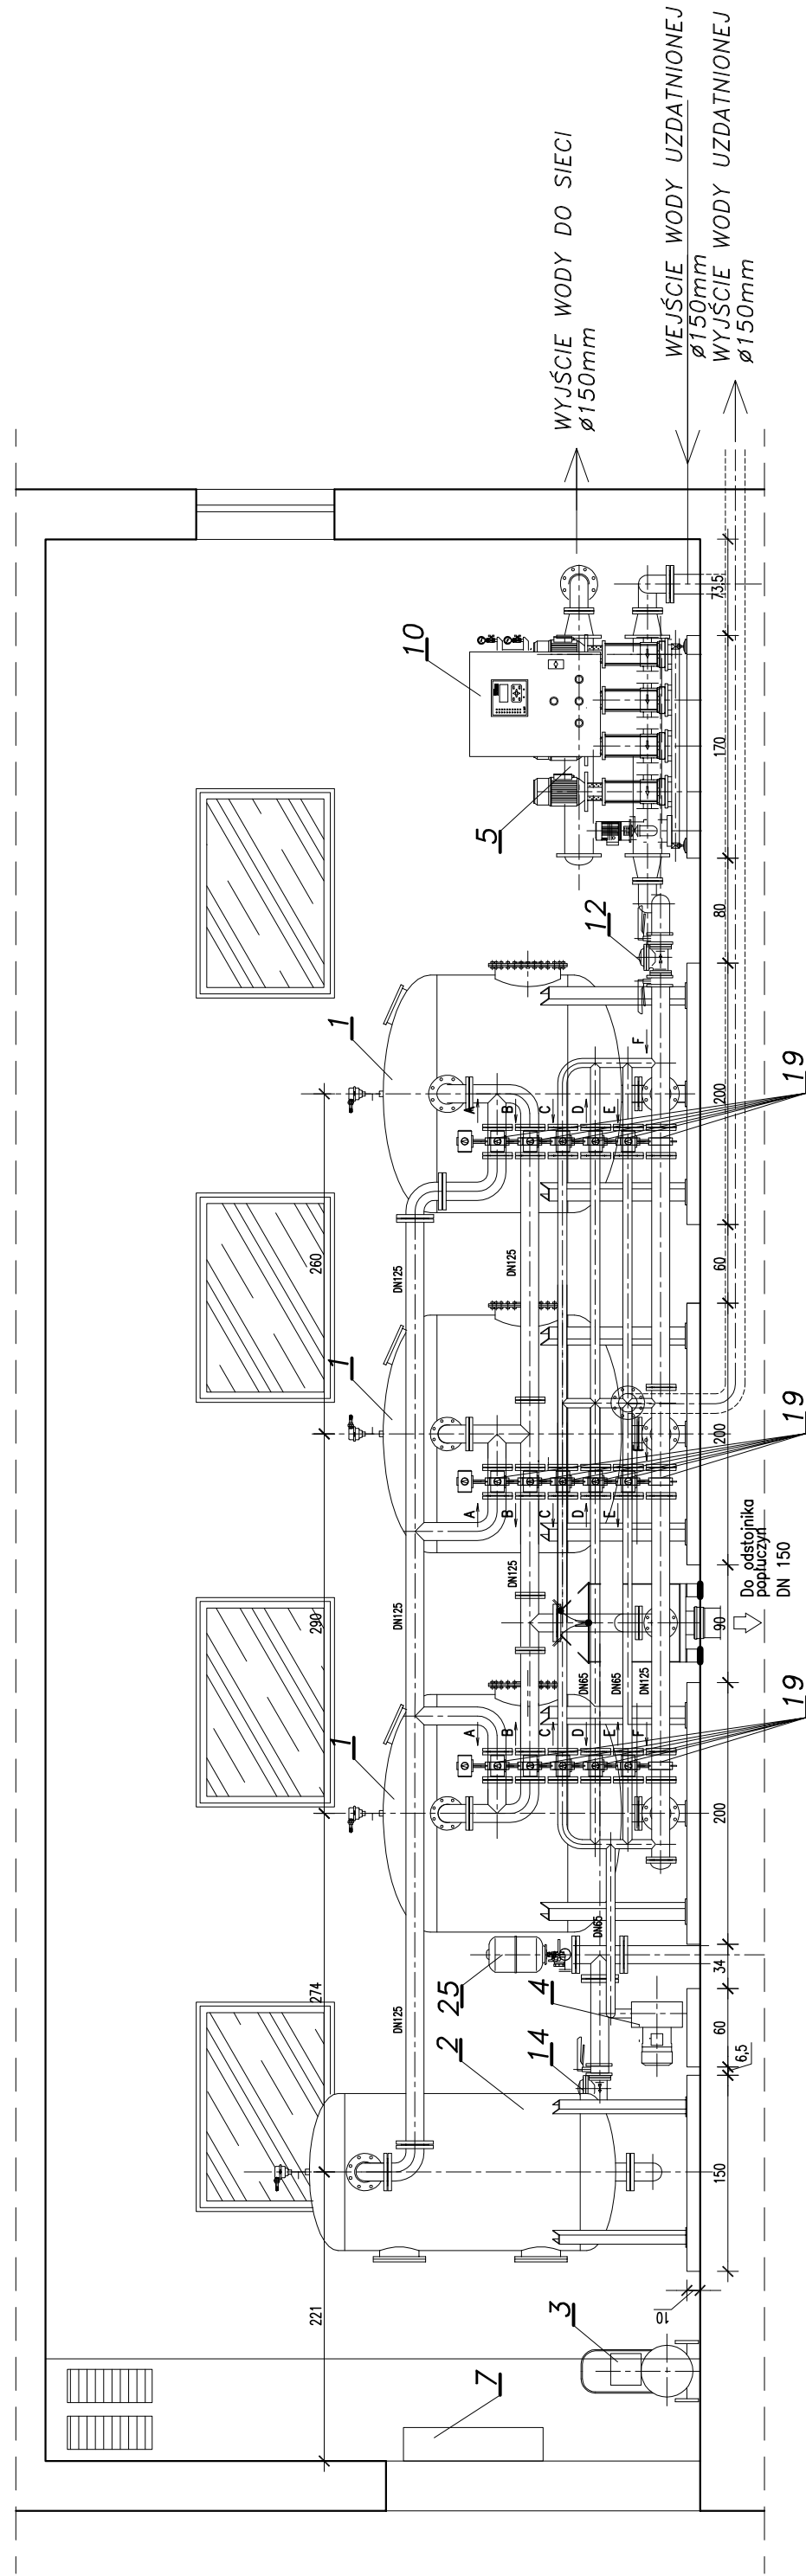

PRZEKRÓJ A-A

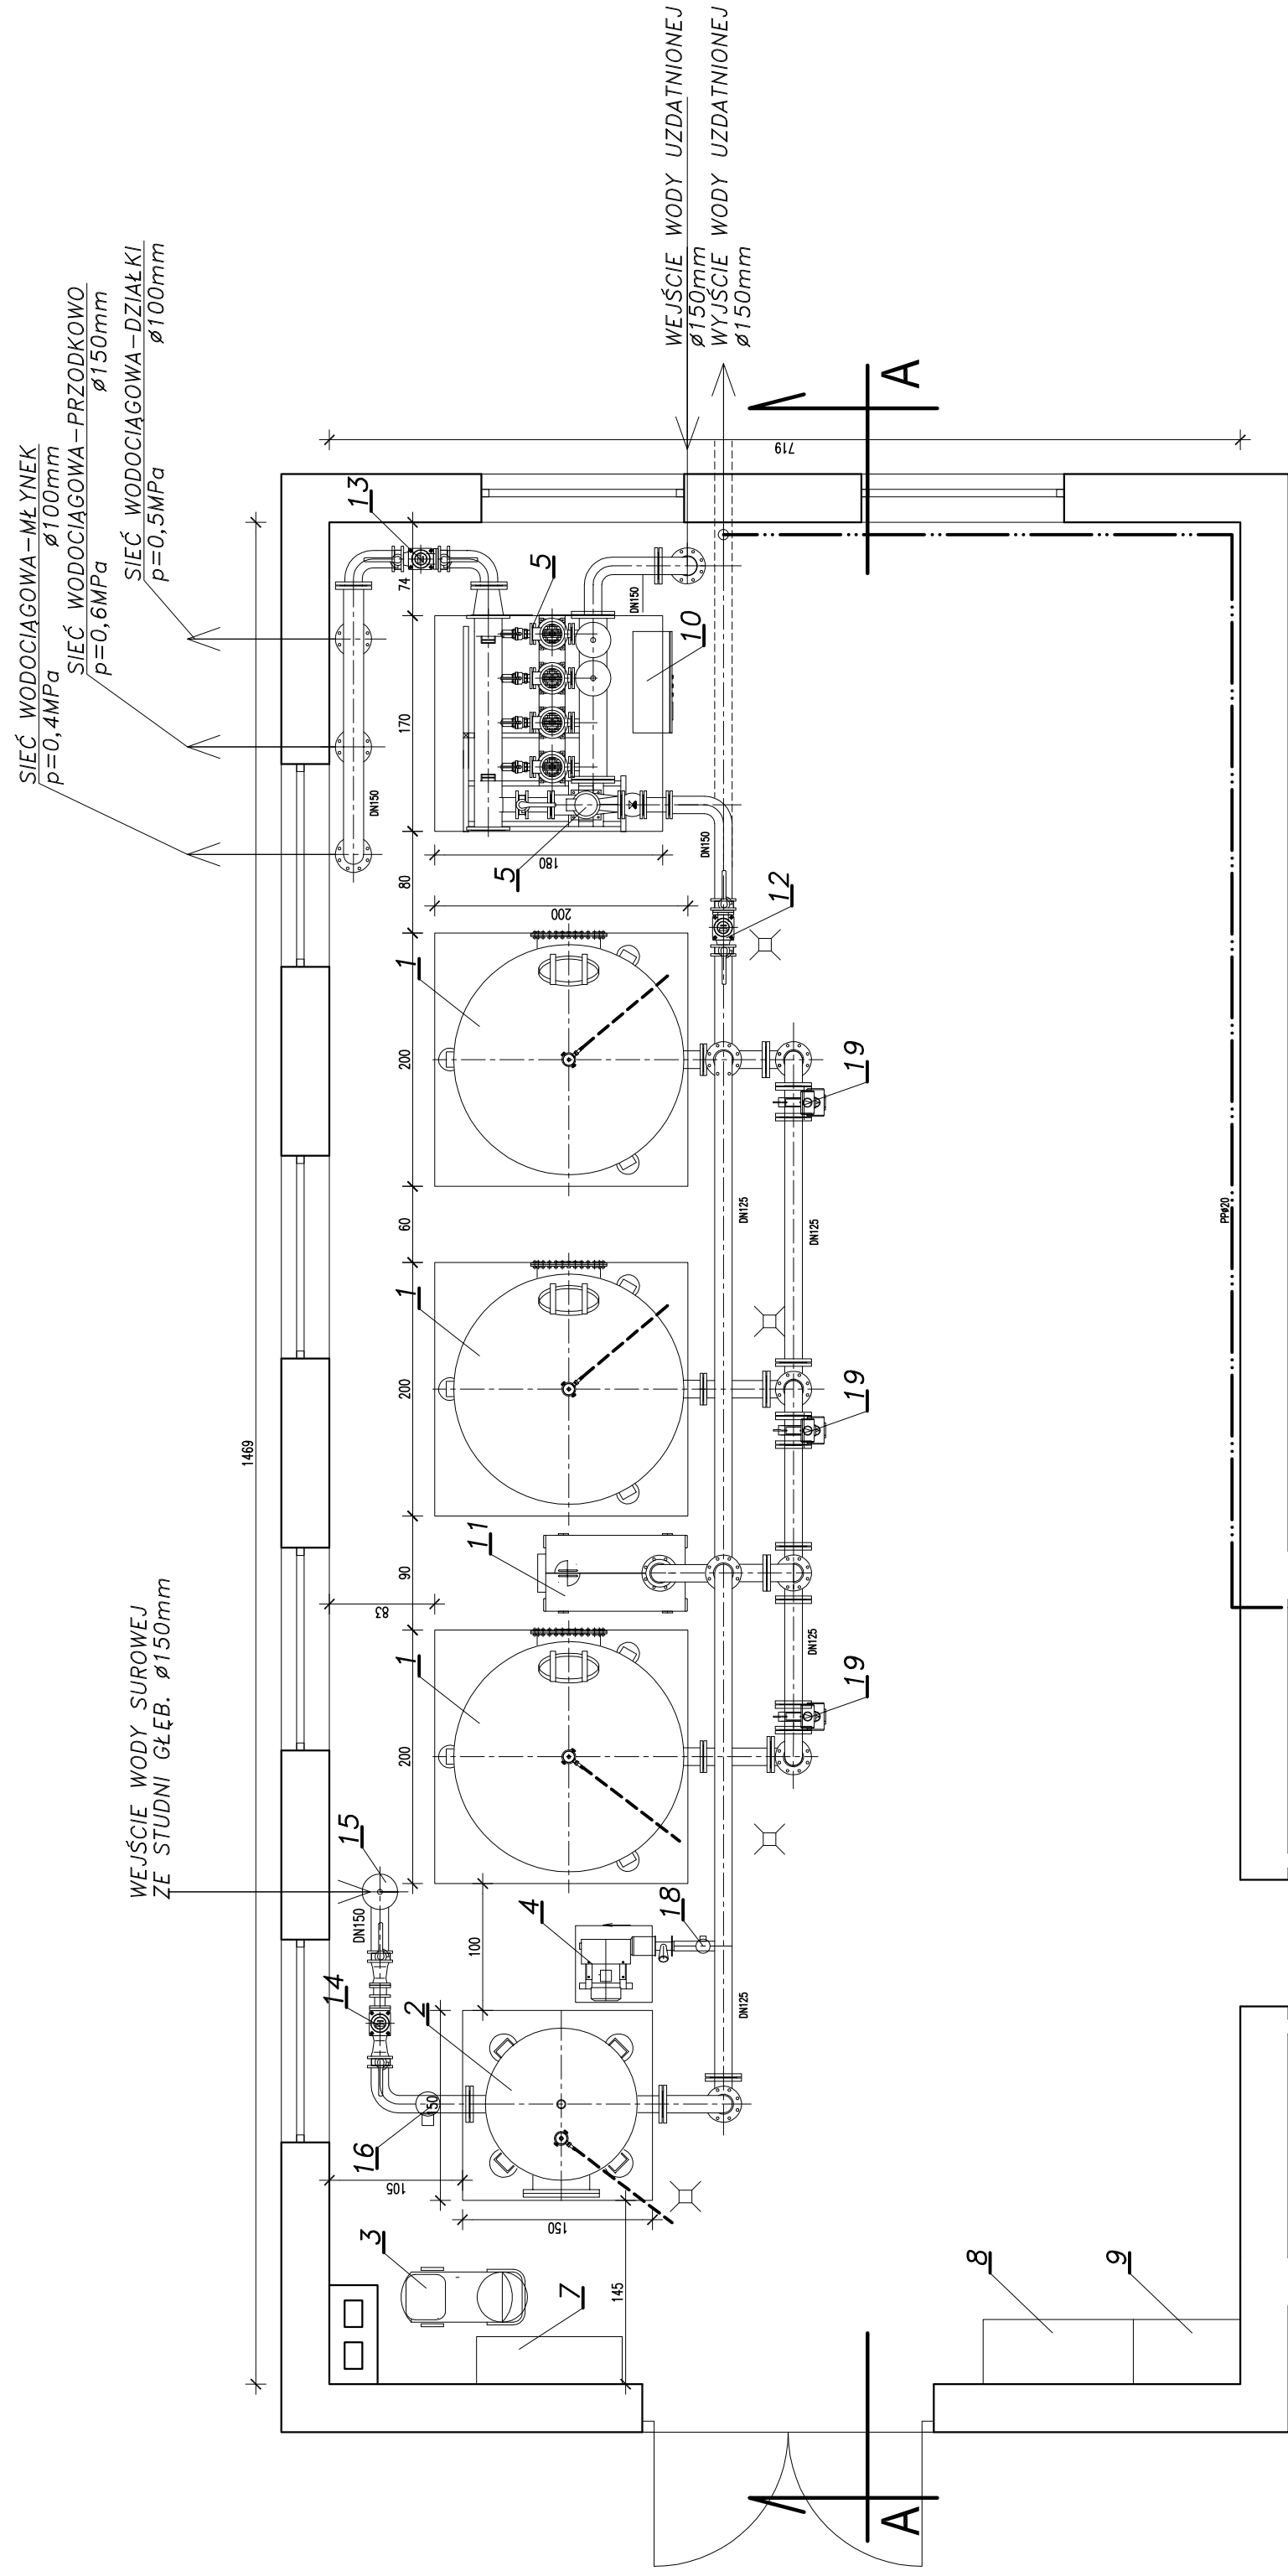

RZUT PRZYZIEMIĄ

- | | |
|---|---------------------------------|
| A | – woda napowietrzona |
| B | – spust popłuczyn |
| C | – spust 1 filtratu |
| D | – powietrze do płukania filtrów |
| E | – woda uzdatniona |
| F | – woda płuczna |

[illegible]