


SCHEMAT TECHNOLOGICZNY STACJI UZDATNIANIA WODY

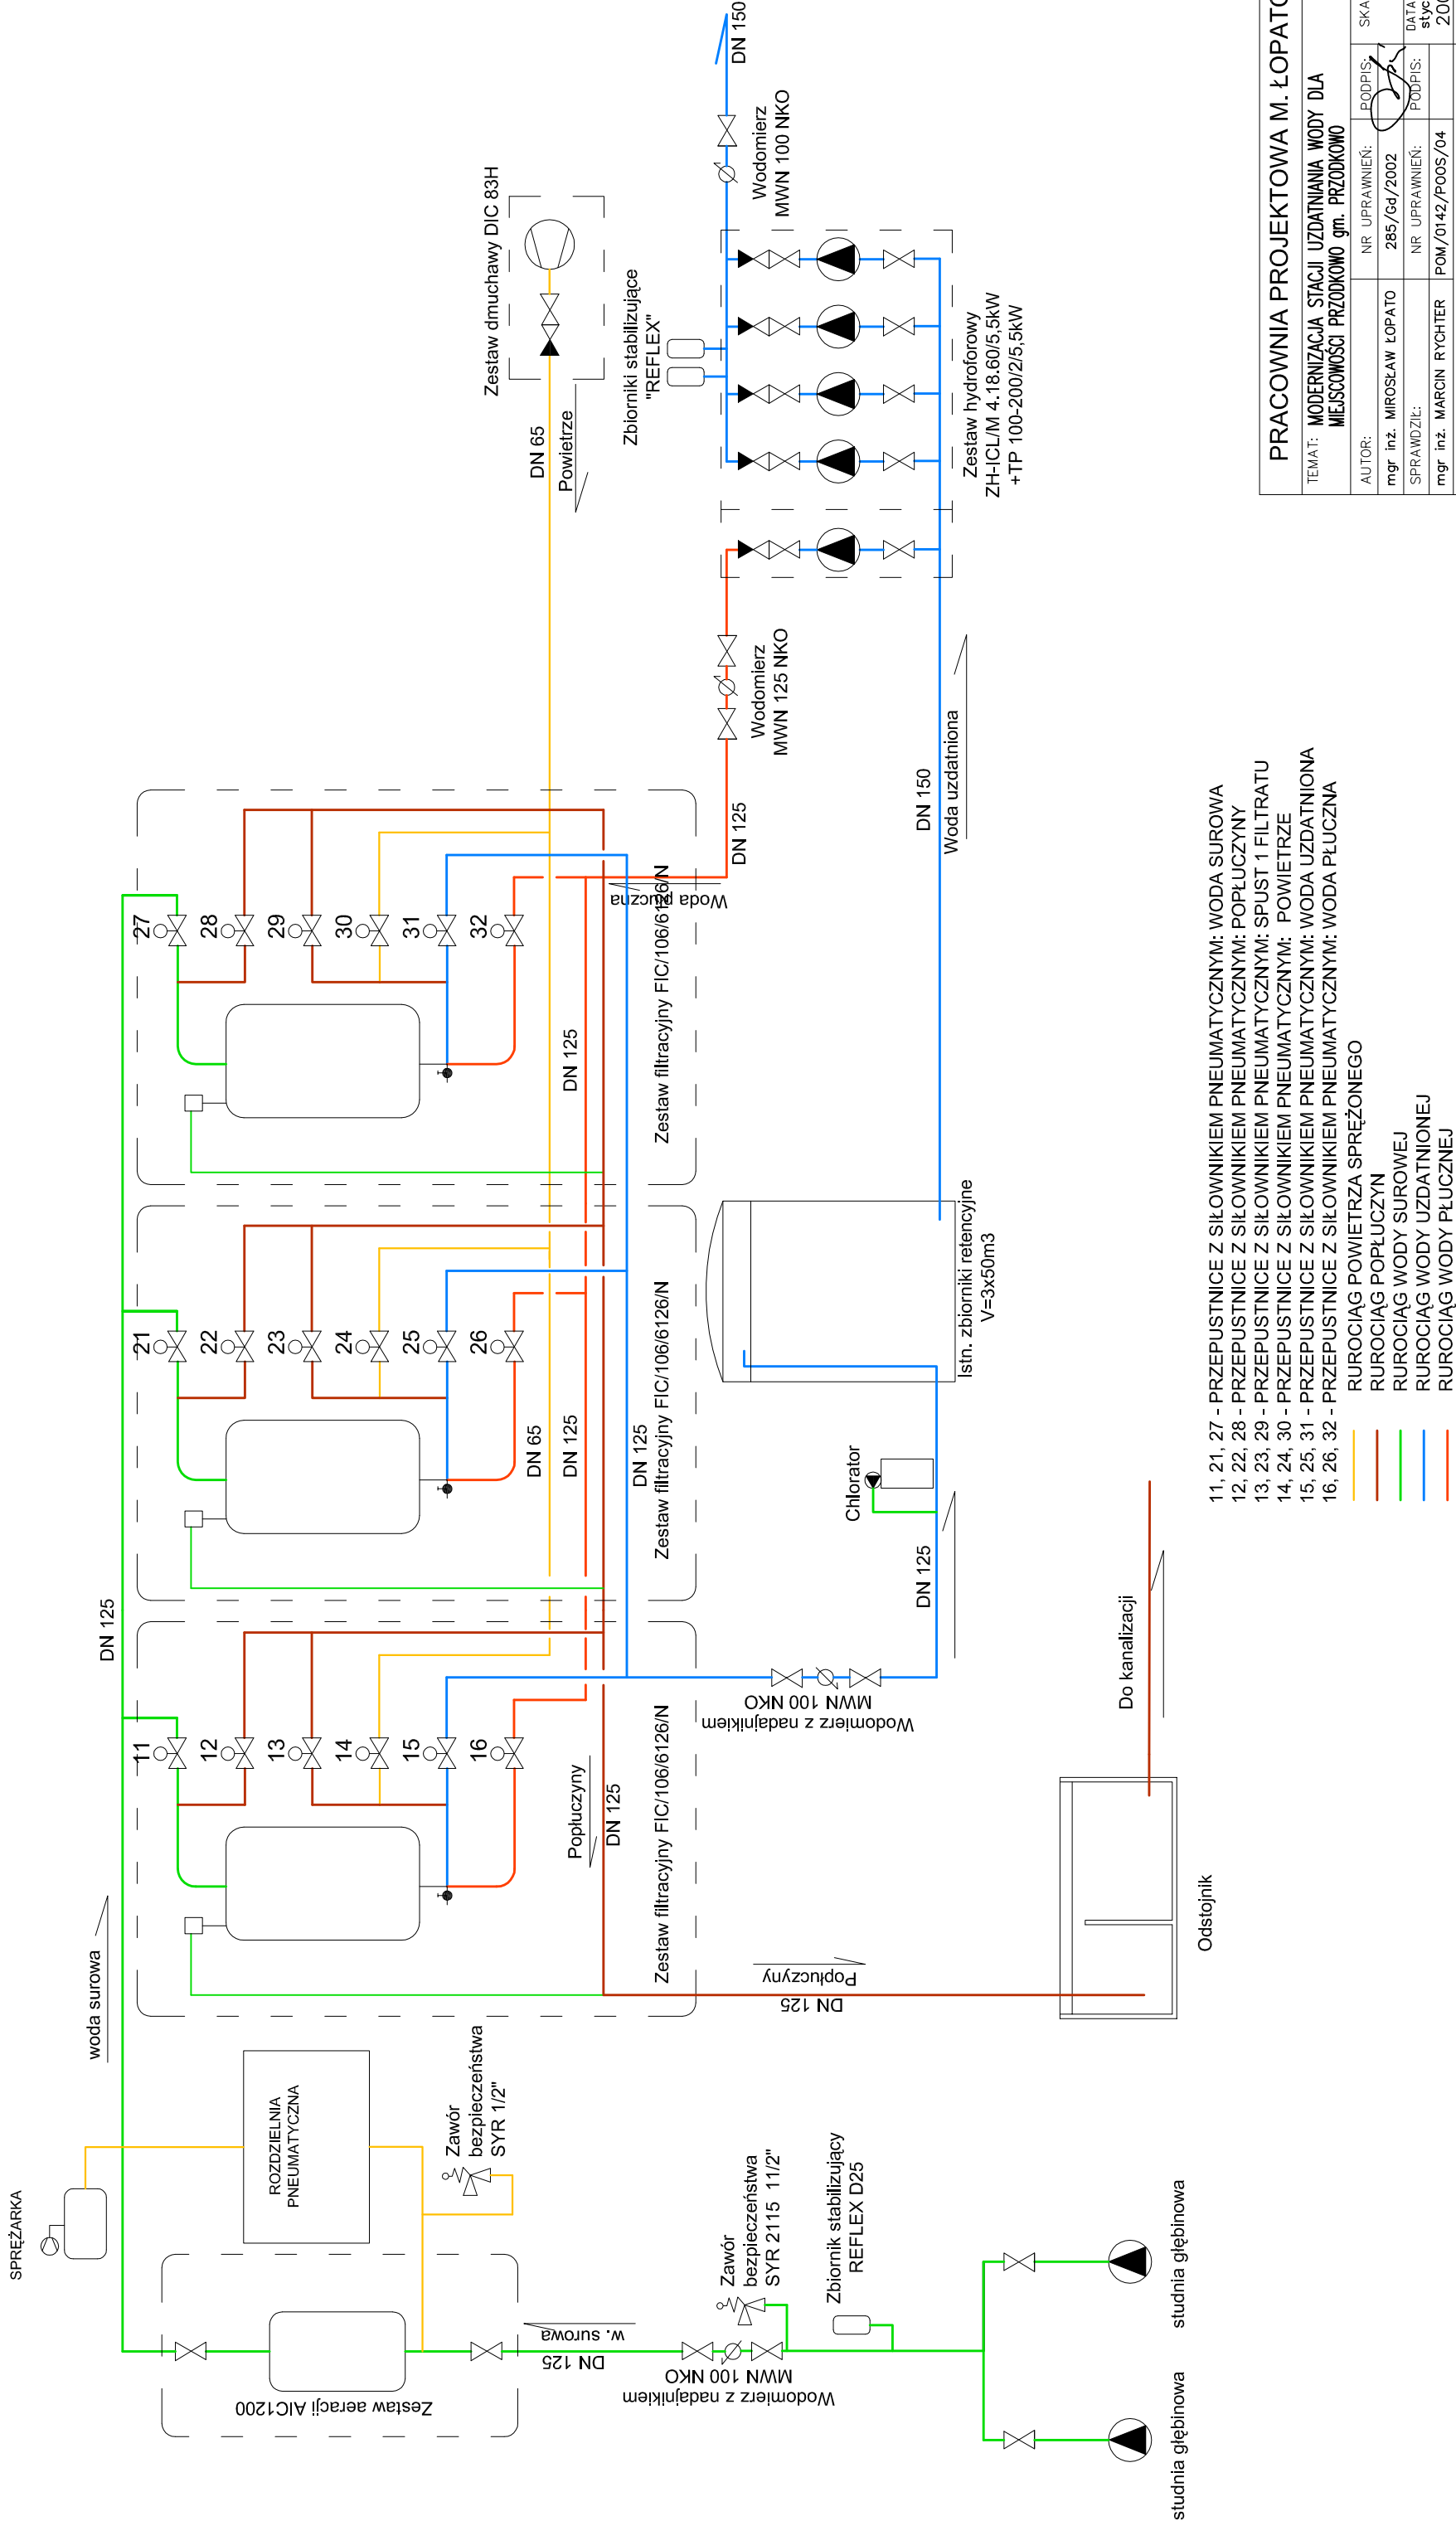

- 11, 21, 27 - PRZEPUSTNICE Z SIŁOWNIKIEM PNEUMATYCZNYM: WODA SUROWA
- 12, 22, 28 - PRZEPUSTNICE Z SIŁOWNIKIEM PNEUMATYCZNYM: POPLUCZNY
- 13, 23, 29 - PRZEPUSTNICE Z SIŁOWNIKIEM PNEUMATYCZNYM: SPUST 1 FILTRATU
- 14, 24, 30 - PRZEPUSTNICE Z SIŁOWNIKIEM PNEUMATYCZNYM: POWIETRZE
- 15, 25, 31 - PRZEPUSTNICE Z SIŁOWNIKIEM PNEUMATYCZNYM: WODA UZDATNIONA
- 16, 26, 32 - PRZEPUSTNICE Z SIŁOWNIKIEM PNEUMATYCZNYM: WODA PŁUCZNA
- RUROCIĄG POWIETRZA SPRĘŻONEGO
- RUROCIĄG POPLUCZNY
- RUROCIĄG WODY SUROWEJ
- RUROCIĄG WODY UZDATNIONEJ
- RUROCIĄG WODY PŁUCZNEJ

PRACOWNIA PROJEKTOWA M. ŁOPATO			
TEMAT: MODERNIZACJA STACJI UZDATNIANIA WODY DLA MIEJSCOWOŚCI PRZODKOWO gm. PRZODKOWO			
AUTOR:	NR UPRAWNIENI:	PODPIS:	SKALA:
mgr inż. MIROSŁAW ŁOPATO	285/Gd/2002		
SPRAWDZIŁ:	NR UPRAWNIENI:	PODPIS:	DATA: styczeń 2007
mgr inż. MARCIN RYCHTER	POM/0142/POOS/04		
NAZWA RYSUNKU: SCHEMAT TECHNOLOGICZNY STACJI UZDATNIANIA WODY			
Rys. Nr 3			
DESIGNED BY AUTOCAD® NR LIC. 341-04799826			