


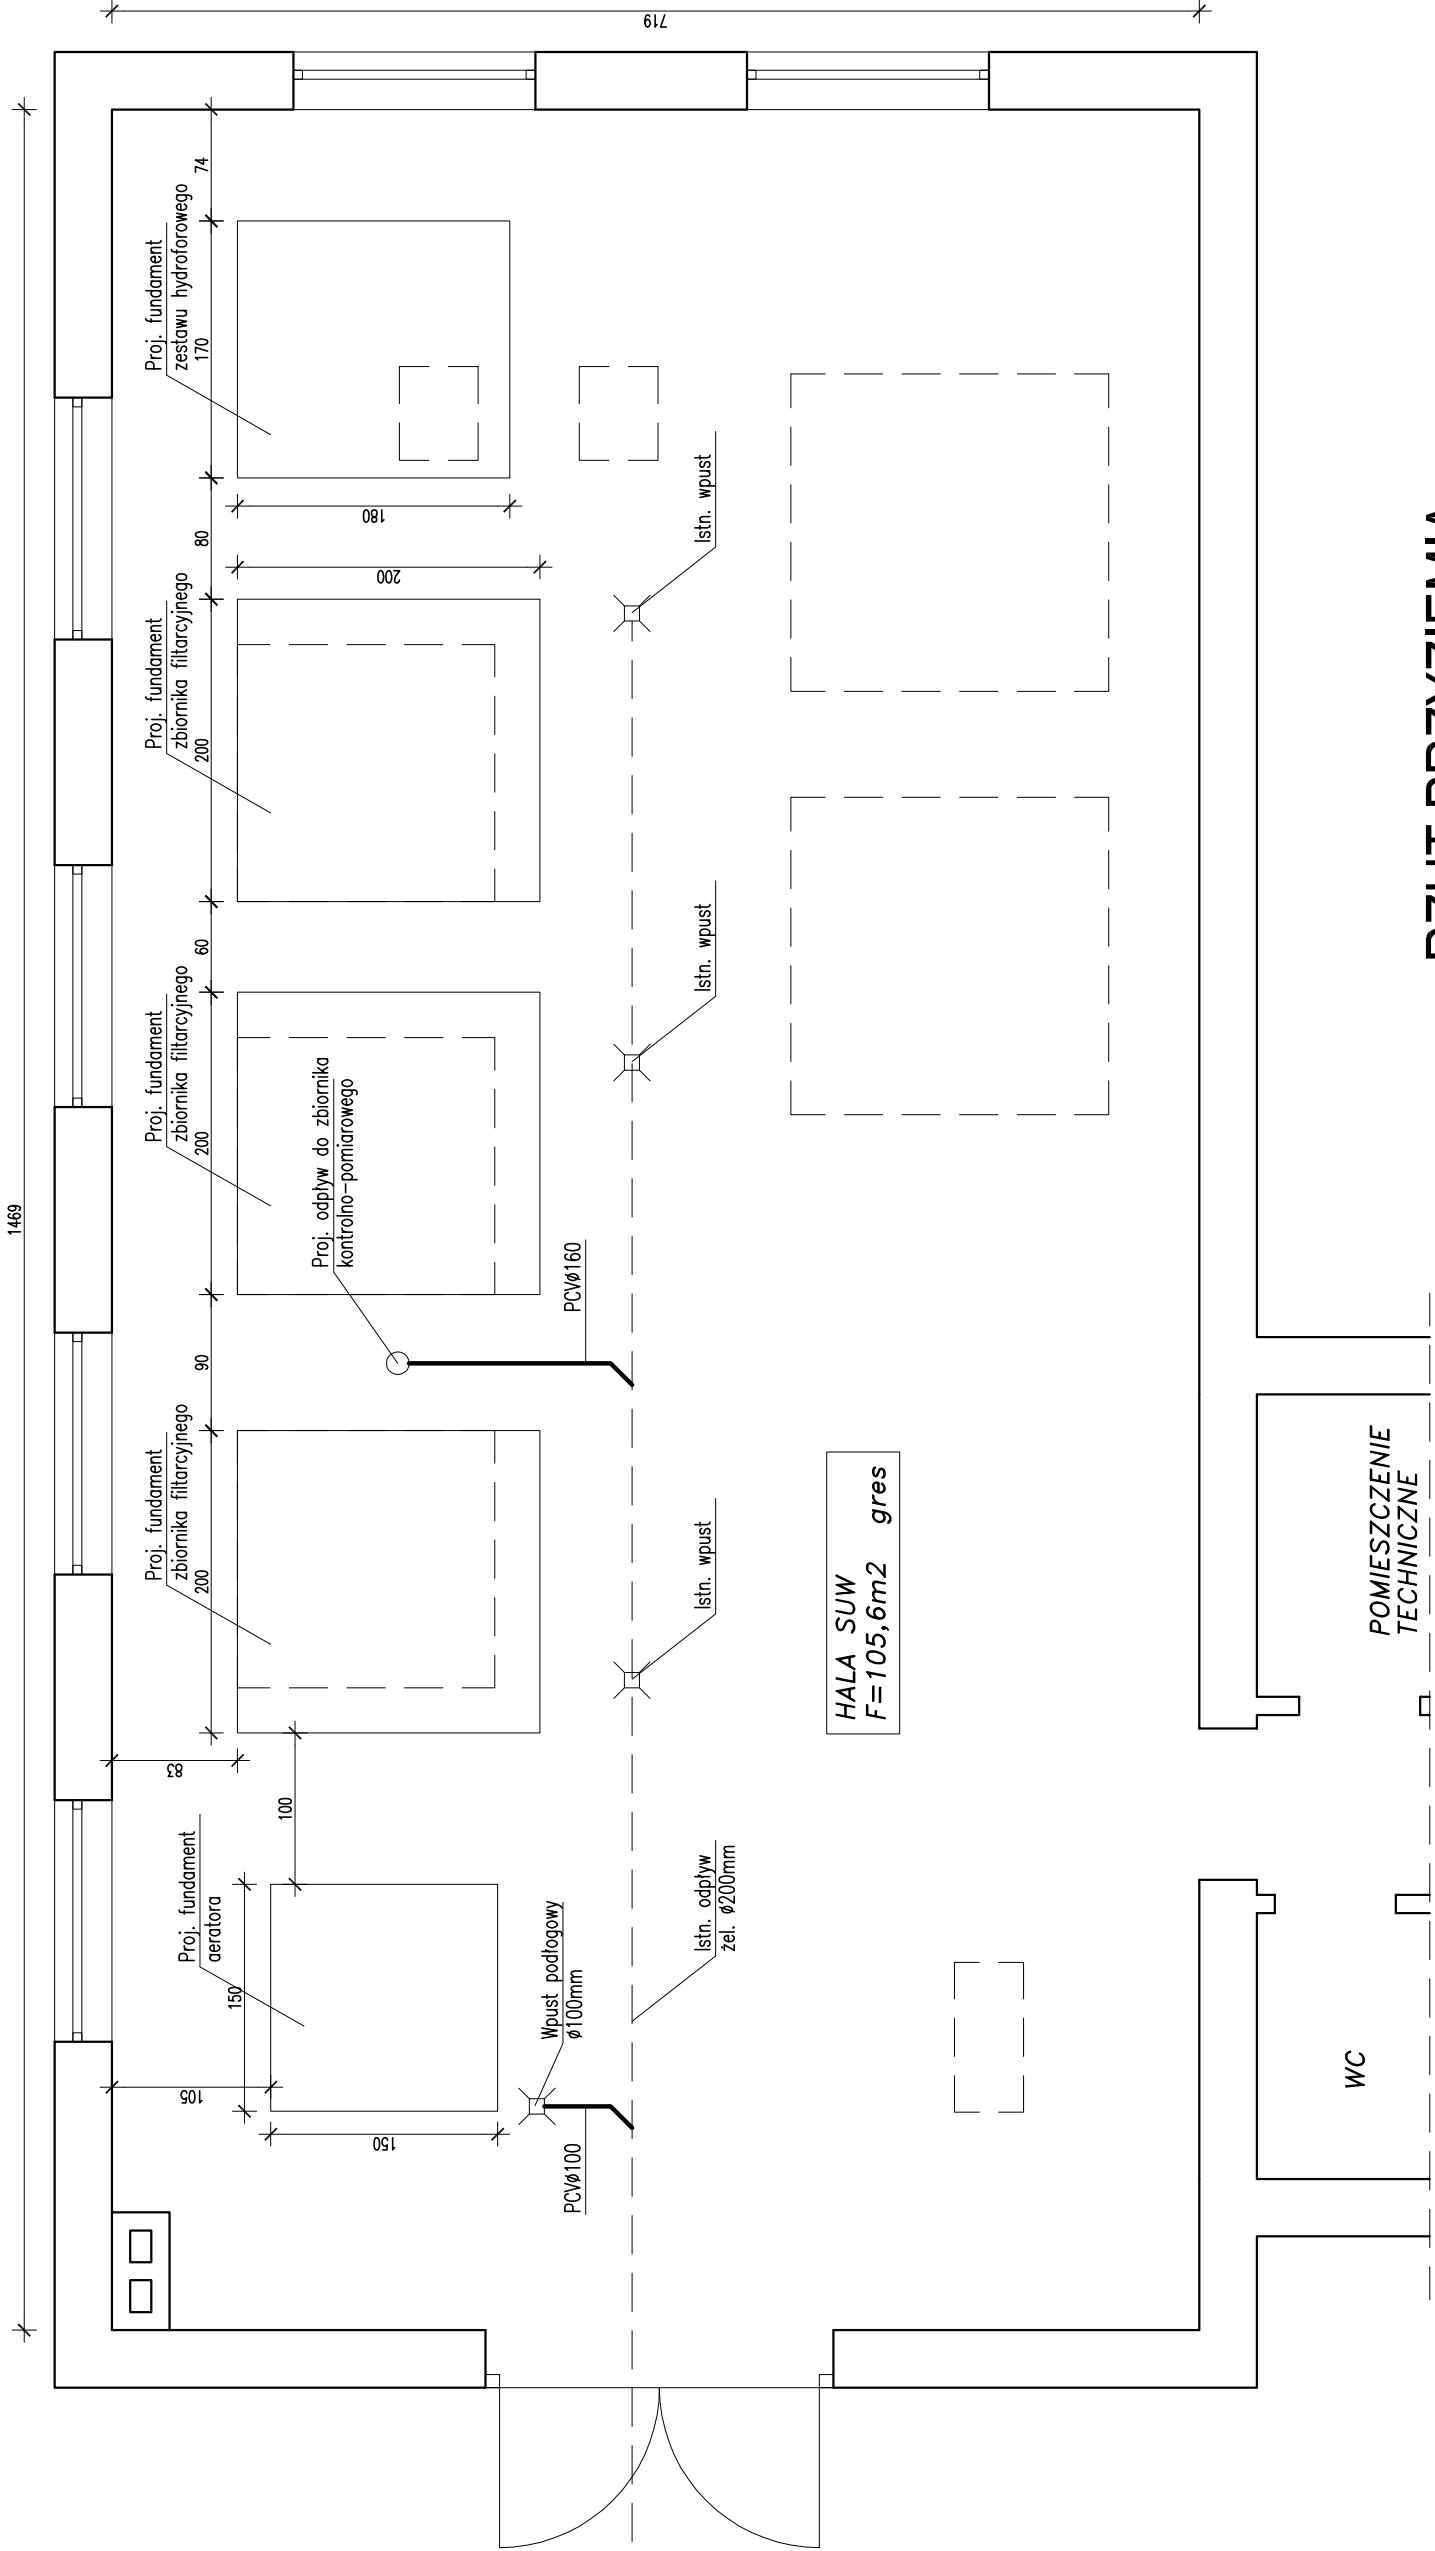

RZUT PRZYZIEMIA

PRACOWNIA PROJEKTOWA M. ŁOPATO			
TEMAT: MODERNIZACJA STACJI UZDATNIANIA WODY DLA MIEJSCOWOŚCI PRZODKOWO gm. PRZODKOWO			
AUTOR:	NR UPRAWNIENI:	PODPIS:	SKALA:
mgr inż. MIROSLAW ŁOPATO	285/Gd/2002		1:50
SPRAWDZIŁ:	NR UPRAWNIENI:	PODPIS:	DATA:
mgr inż. MARCIN RYCHTER	POM/0142/P00S/04		styczeń 2007
NAZWA RYSUNKU:			Rys. Nr
RZUT PRZYZIEMIA SUW ADAPTACJE BUDOWLANE			5
DESIGNED BY AUTOCAD © NR LIC. 341-04799826			