
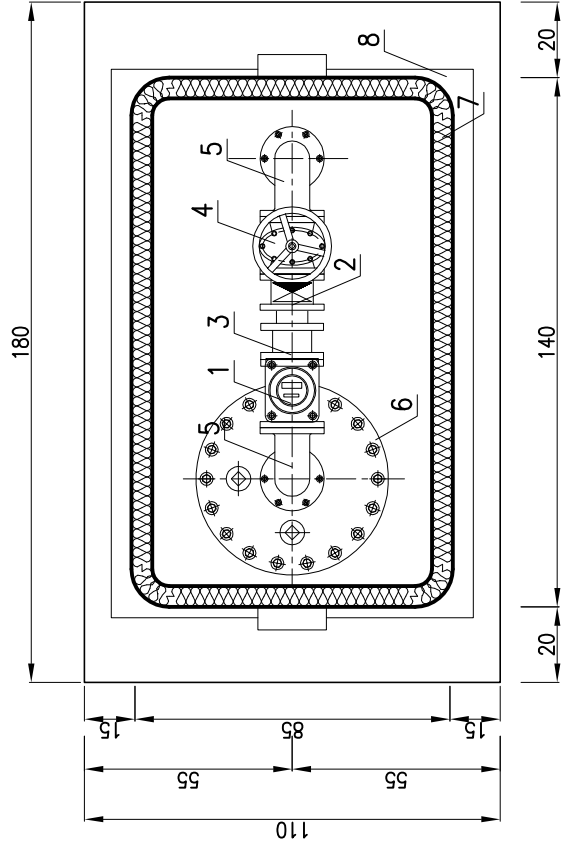


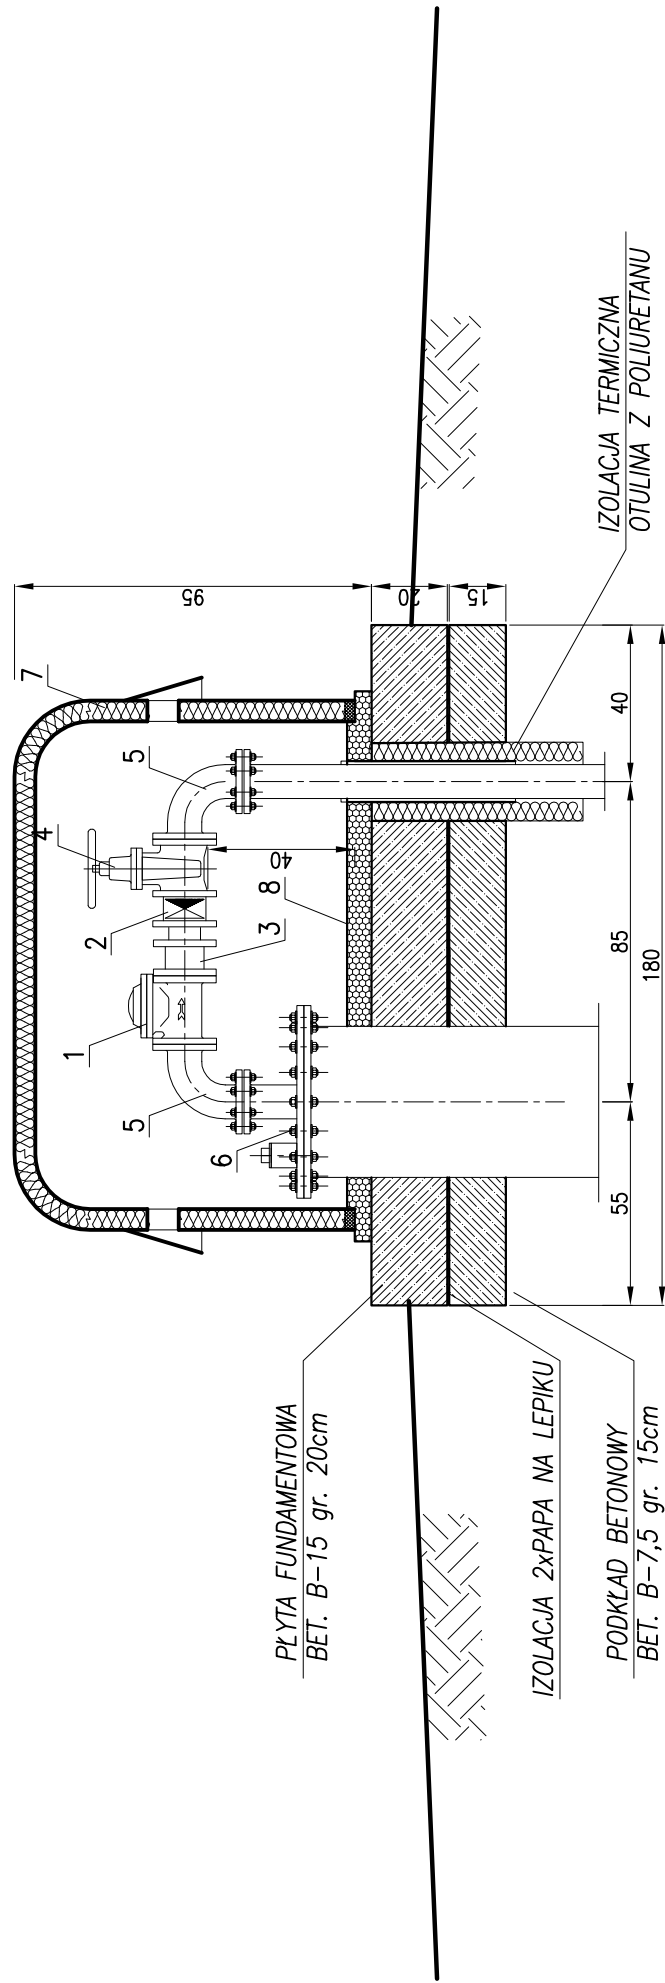

L.p.	NAZWA ELEMENTU	ILOŚĆ
1	Wodomierz śrubowy MZ DN80mm	1 szt.
2	Zawór zwrotny SOCLA typ 895 DN80mm	1 szt.
3	Króciec kompensacyjny DN80mm	1 szt.
4	Zasuwa kołnierзова z gum. klinem DN80m	1 szt.
5	Kolano kołnierzowe żel. DN80mm	1 szt.
6	Głowica studni Ø16"	1 szt.
7	Obudowa poliesterowa termoizolacyjna "WODROL"	1 kpl.
8	Wykładzina poliesterowa termoizolacyjna "WODROL"	1 kpl.

PRACOWNIA PROJEKTOWA M. ŁOPATO

TEMAT: **MODERNIZACJA STACJI UZDATNIAWIA WODY DLA**

MIEJSCOWOŚCI PRZODKOWO gm. PRZODKOWO

AUTOR:	NR UPRAWNIENI:	PODPIS:	SKALA:
mgr inż. MIROSŁAW ŁOPATO	285/Gd/2002		1:20
SPRAWDZIŁ:	NR UPRAWNIENI:	PODPIS:	DATA:
mgr inż. MARCIN RYCHTER	POM/0142/POOS/04		styczeń 2007