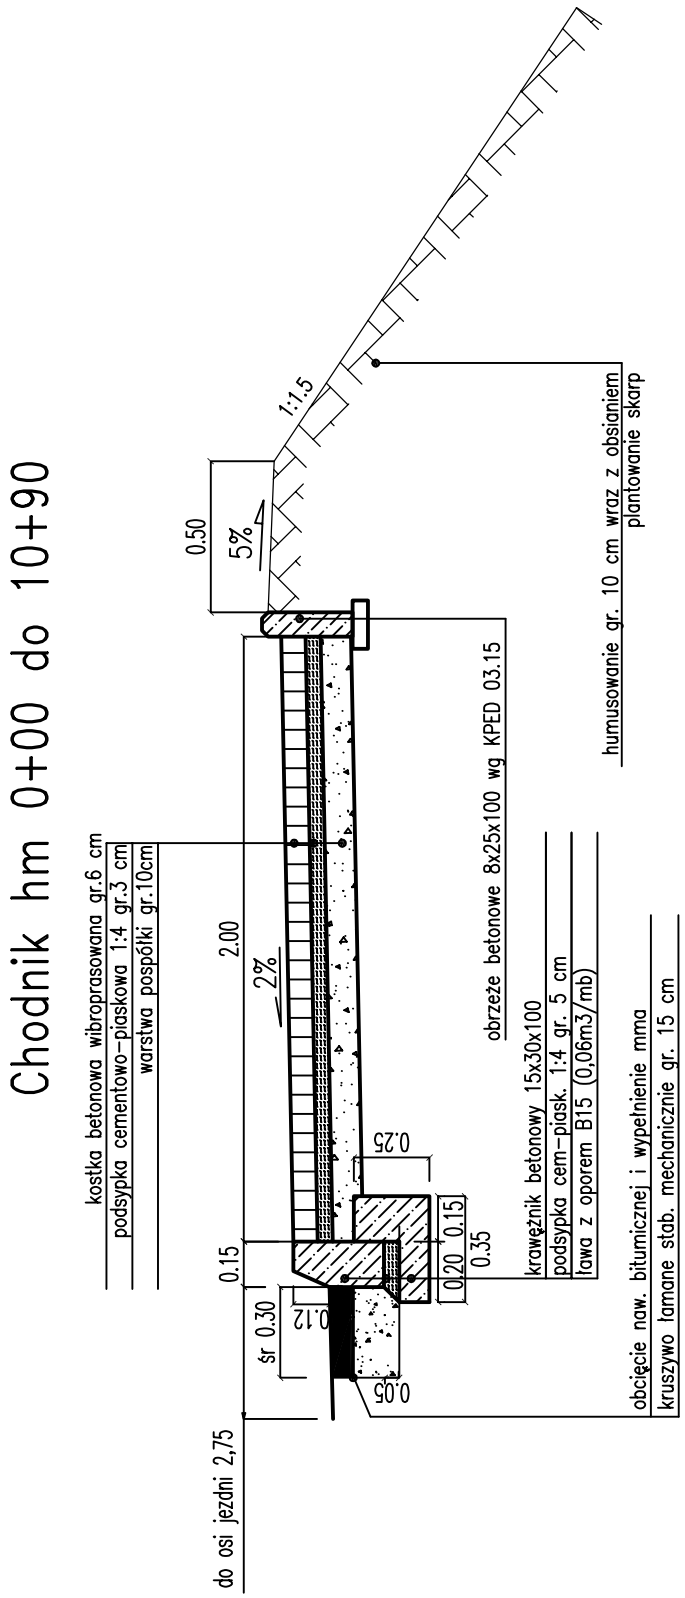


| | | | | | |
|---|---|---|---|---|---|
| Temat: Przebudowa drogi powiatowej nr 1927G Czeczewo – Przodkowo na odc. w miejscowości Kawle – Przodkowo o długości 1100 m w granicach pasa drogowego, dz. Nr 209/3, 125/1, 250. | | | | Nazwa rysunku: Przekrój konstrukcyjny | |
| | Nazwisko, Imię: | Nr uprawnień: | Podpis: | Nr proj.: 9/2006 | Skala: 1:25 |
| Opracował: | mgr inż. Krzysztof Pietras | 321/Gd/2002 | | Branża: drogowa | Nr rys.: 2 |
| Projektował: | inż. Grzegorz Maliszewski | POM/0156/POOD/04 | | | |
| Inwestor: | Zarząd Dróg Powiatowych w Kartuzach<br>ul. Gdańska 26<br>83-300 Kartuzy | | | Stadium: PB | Egz.: / Data: 09.2006 |