


ZMIANA I. STUDIUM UWARUNKOWAŃ I KIERUNKÓW ZAGOSPODAROWANIA PRZESTRZENNEGO GMINY PRZODKOWO dla fragmentów miejscowości KCZEWO.
RYSUNEK NR II.2. KIERUNKI ROZWOJU SYSTEMÓW INFRASTRUKTURY TECHNICZNEJ, Skala 1: 15 000

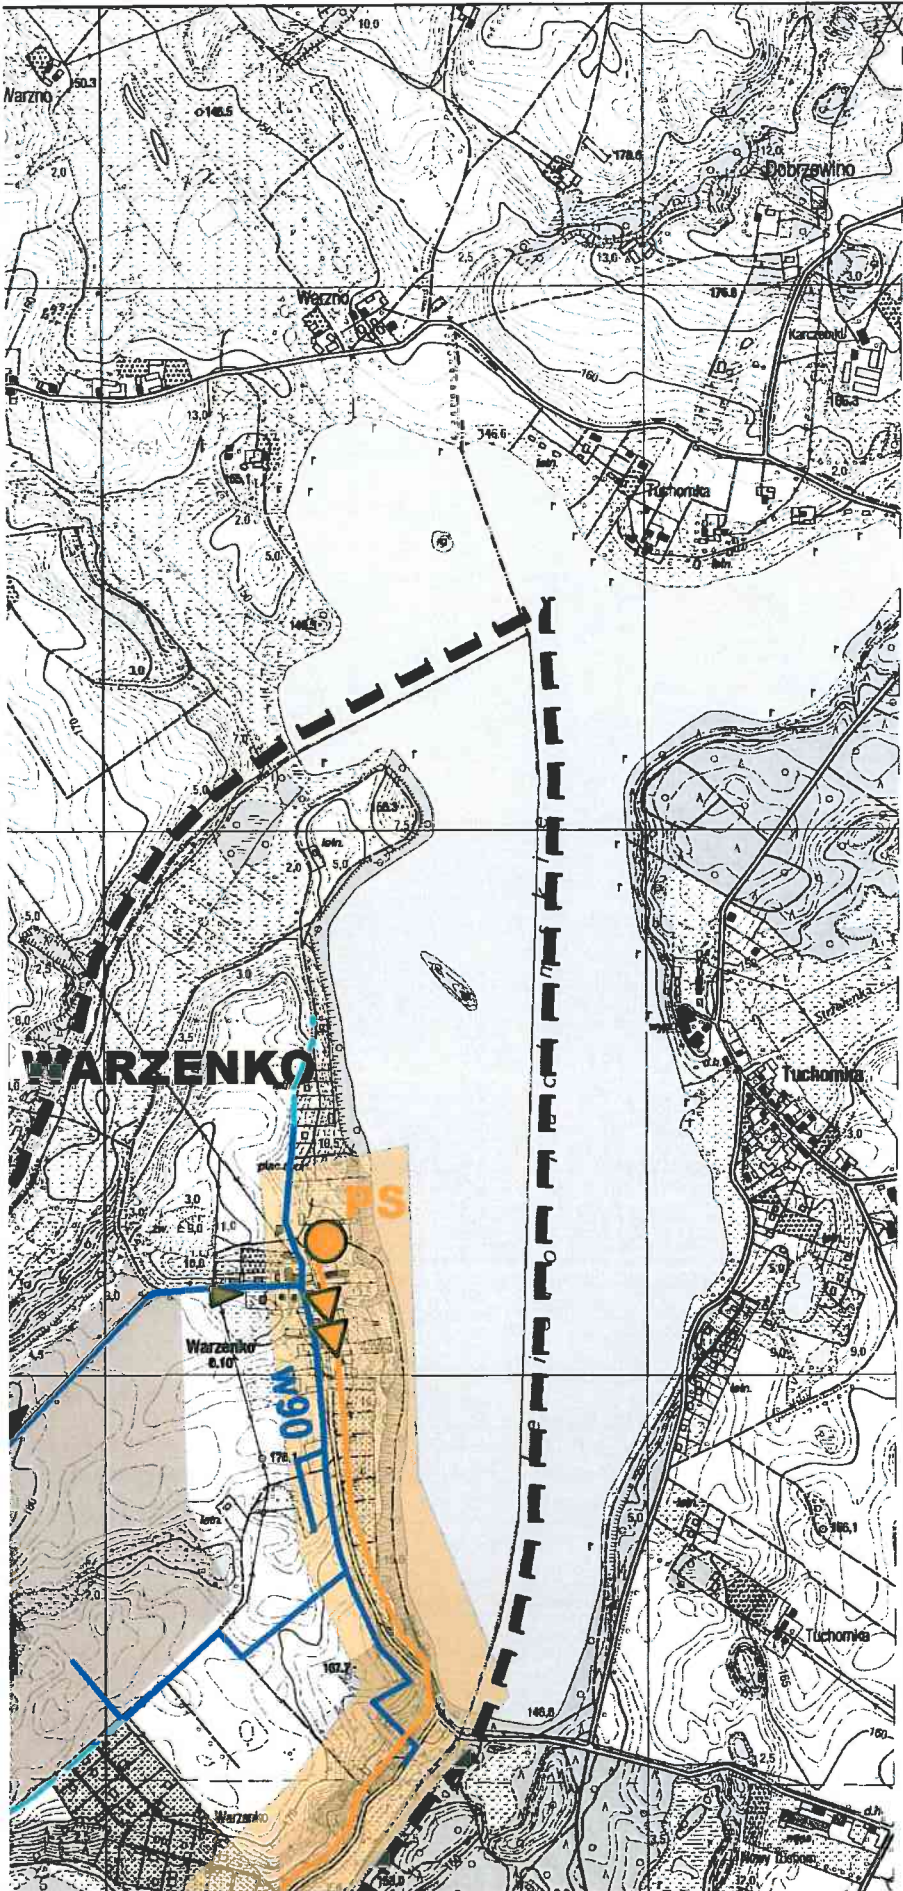

OZNACZENIA -CZĘŚĆ 1.



GRANICA OPRACOWANIA

ZAOPATRZENIE W WODĘ



ISTNIEJĄCE UJĘCIA WODY




ISTNIEJĄCA SIEĆ WODOCIĄGOWA



PROJEKTOWANA SIEĆ WODOCIĄGOWA

ODPROWADZENIE ŚCIEKÓW SANITARNYCH

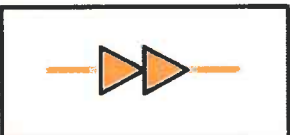


ISTNIEJĄCE RUROCIĄGI TŁOCZNE



ISTNIEJĄCE PRZEPOMPOWNIE ŚCIEKÓW



ISTNIEJĄCA OCZYSZCZALNIA ŚCIEKÓW

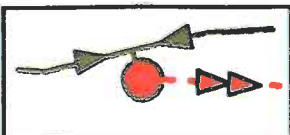

PROPONOWANE TRASY KANAŁÓW GRAWITACYJNYCH ORAZ TŁOCZNYCH WRAZ Z PRZEPOMPOWNIAMI ŚCIEKÓW NA TERENACH ROZWOJOWYCH



TERENY PRZEDKŁADANE DO KANALIZACJI SANITARNEJ