


RYSUNEK NR II.2.

OZNACZENIA -CZĘŚĆ 2.

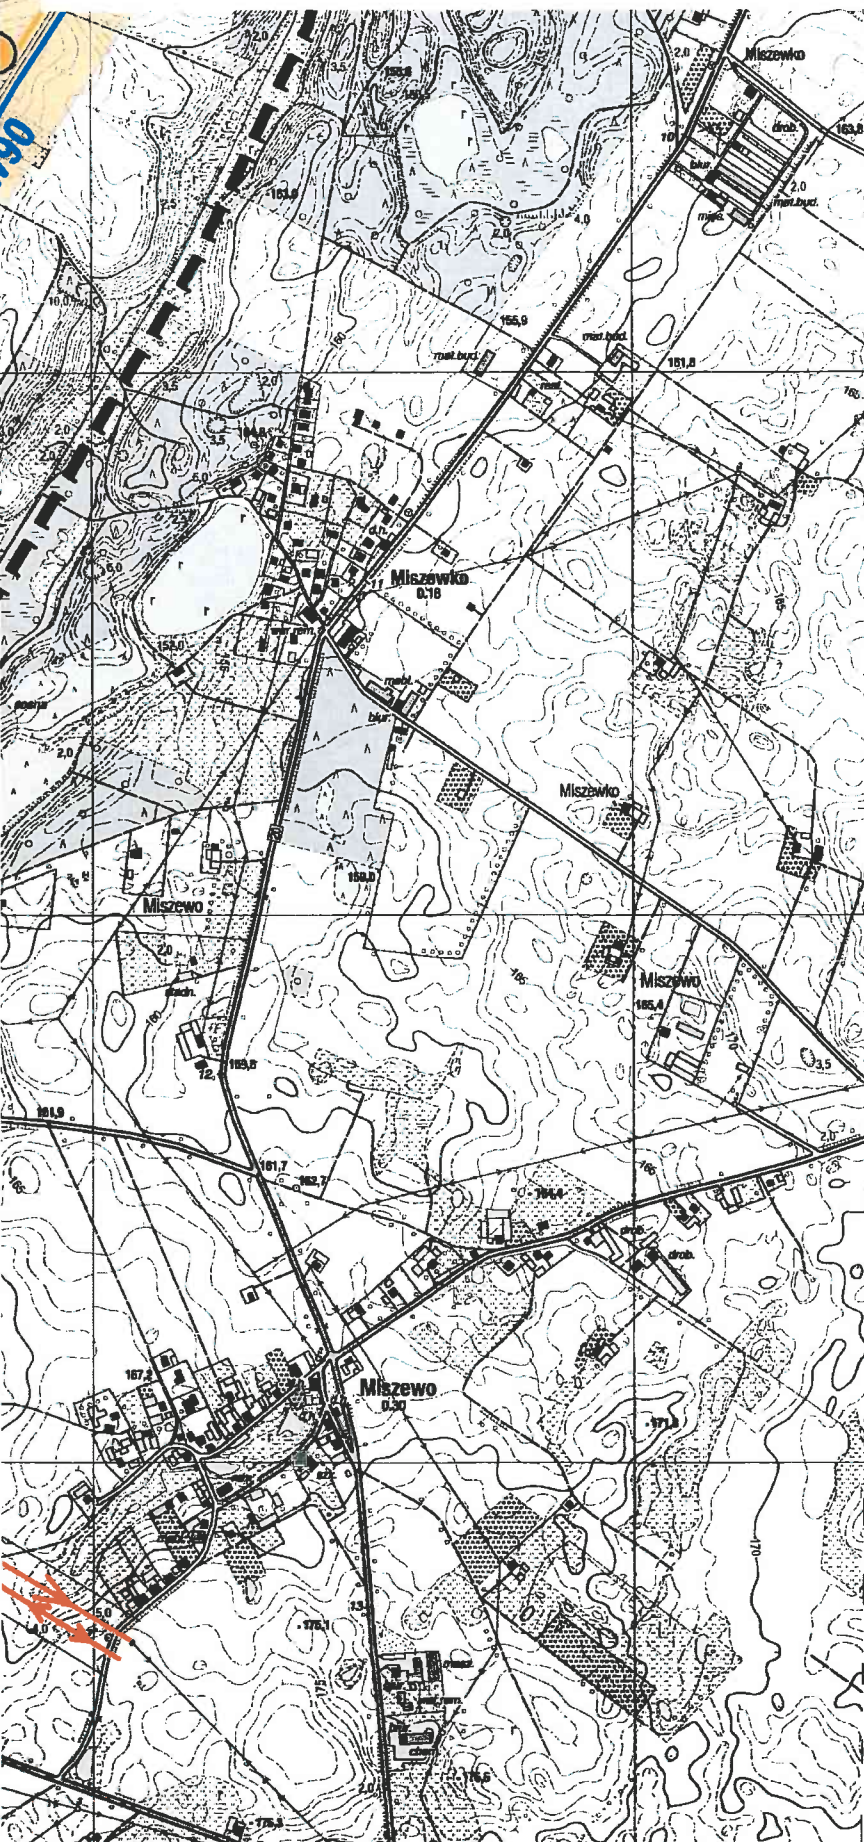


TERENY OBJĘTE ISTNIEJĄCĄ KANALIZACJĄ SANITARNĄ

TERENY PRZEWIDZIANE DO OBJĘCIA ZBIORCZYM SYSTEMEM ODPROWADZENIA ŚCIEKÓW SANITARNYCH - NA ETAPIE PROJ. BUDOWLANYCH (STAN NA ROK 2008)

TERENY PRZEWIDZIANE DO OBJĘCIA ZBIORCZYM SYSTEMEM ODPROWADZENIA ŚCIEKÓW SANITARNYCH - WG KONCEPCJI PROGRAMOWEJ GOSPODARKI ŚCIEKOWEJ DLA GMINY PRZODKOWO

TERENY PRZEWIDZIANE DO OBJĘCIA ZBIORCZYM SYSTEMEM ODPROWADZENIA ŚCIEKÓW SANITARNYCH - PROPOZYCJA W STUDIUM

ZAOPATRZENIE W GAZ

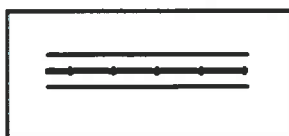

ISTNIEJĄCY GAZOCIĄG WYSOKIEGO CIŚNIENIA PĘPOWO - GRZYBNO WRAZ ZE STREFĄ OGRANICZEŃ DLA ZABUDOWY




ISTNIEJĄCA STACJA REDUKCYJNO-POMIAROWA (ZE STREFĄ OCHRONNĄ)



PROJEKTOWANY GAZOCIĄG ŚREDNIEGO CIŚNIENIA

ZAOPATRZENIE W ENERGIĘ ELEKTRYCZNĄ

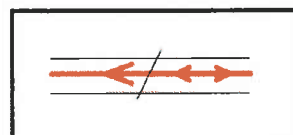

ISTNIEJĄCA I PROJEKTOWANA LINIA ENERGETYCZNA 400kV WRAZ ZE STREFĄ ODDZIAŁYWANIA



**GRANICE TERENÓW OBJĘTYCH ZMIANĄ I. STUDIUM
TEREN NR1, TEREN NR 2**

CIĄG DALSZY OZNACZEŃ W ZAŁĄCZENIU