


Zmiana III - dla fragmentu miejscowości CZECEWO
uchwalona uchwałą nr.....
Rady Gminy Przodkowo z dnia

OBJAŚNIENIA



GRANICE TERENU
OBJĘTEGO ZMIANĄ III STUDIUM

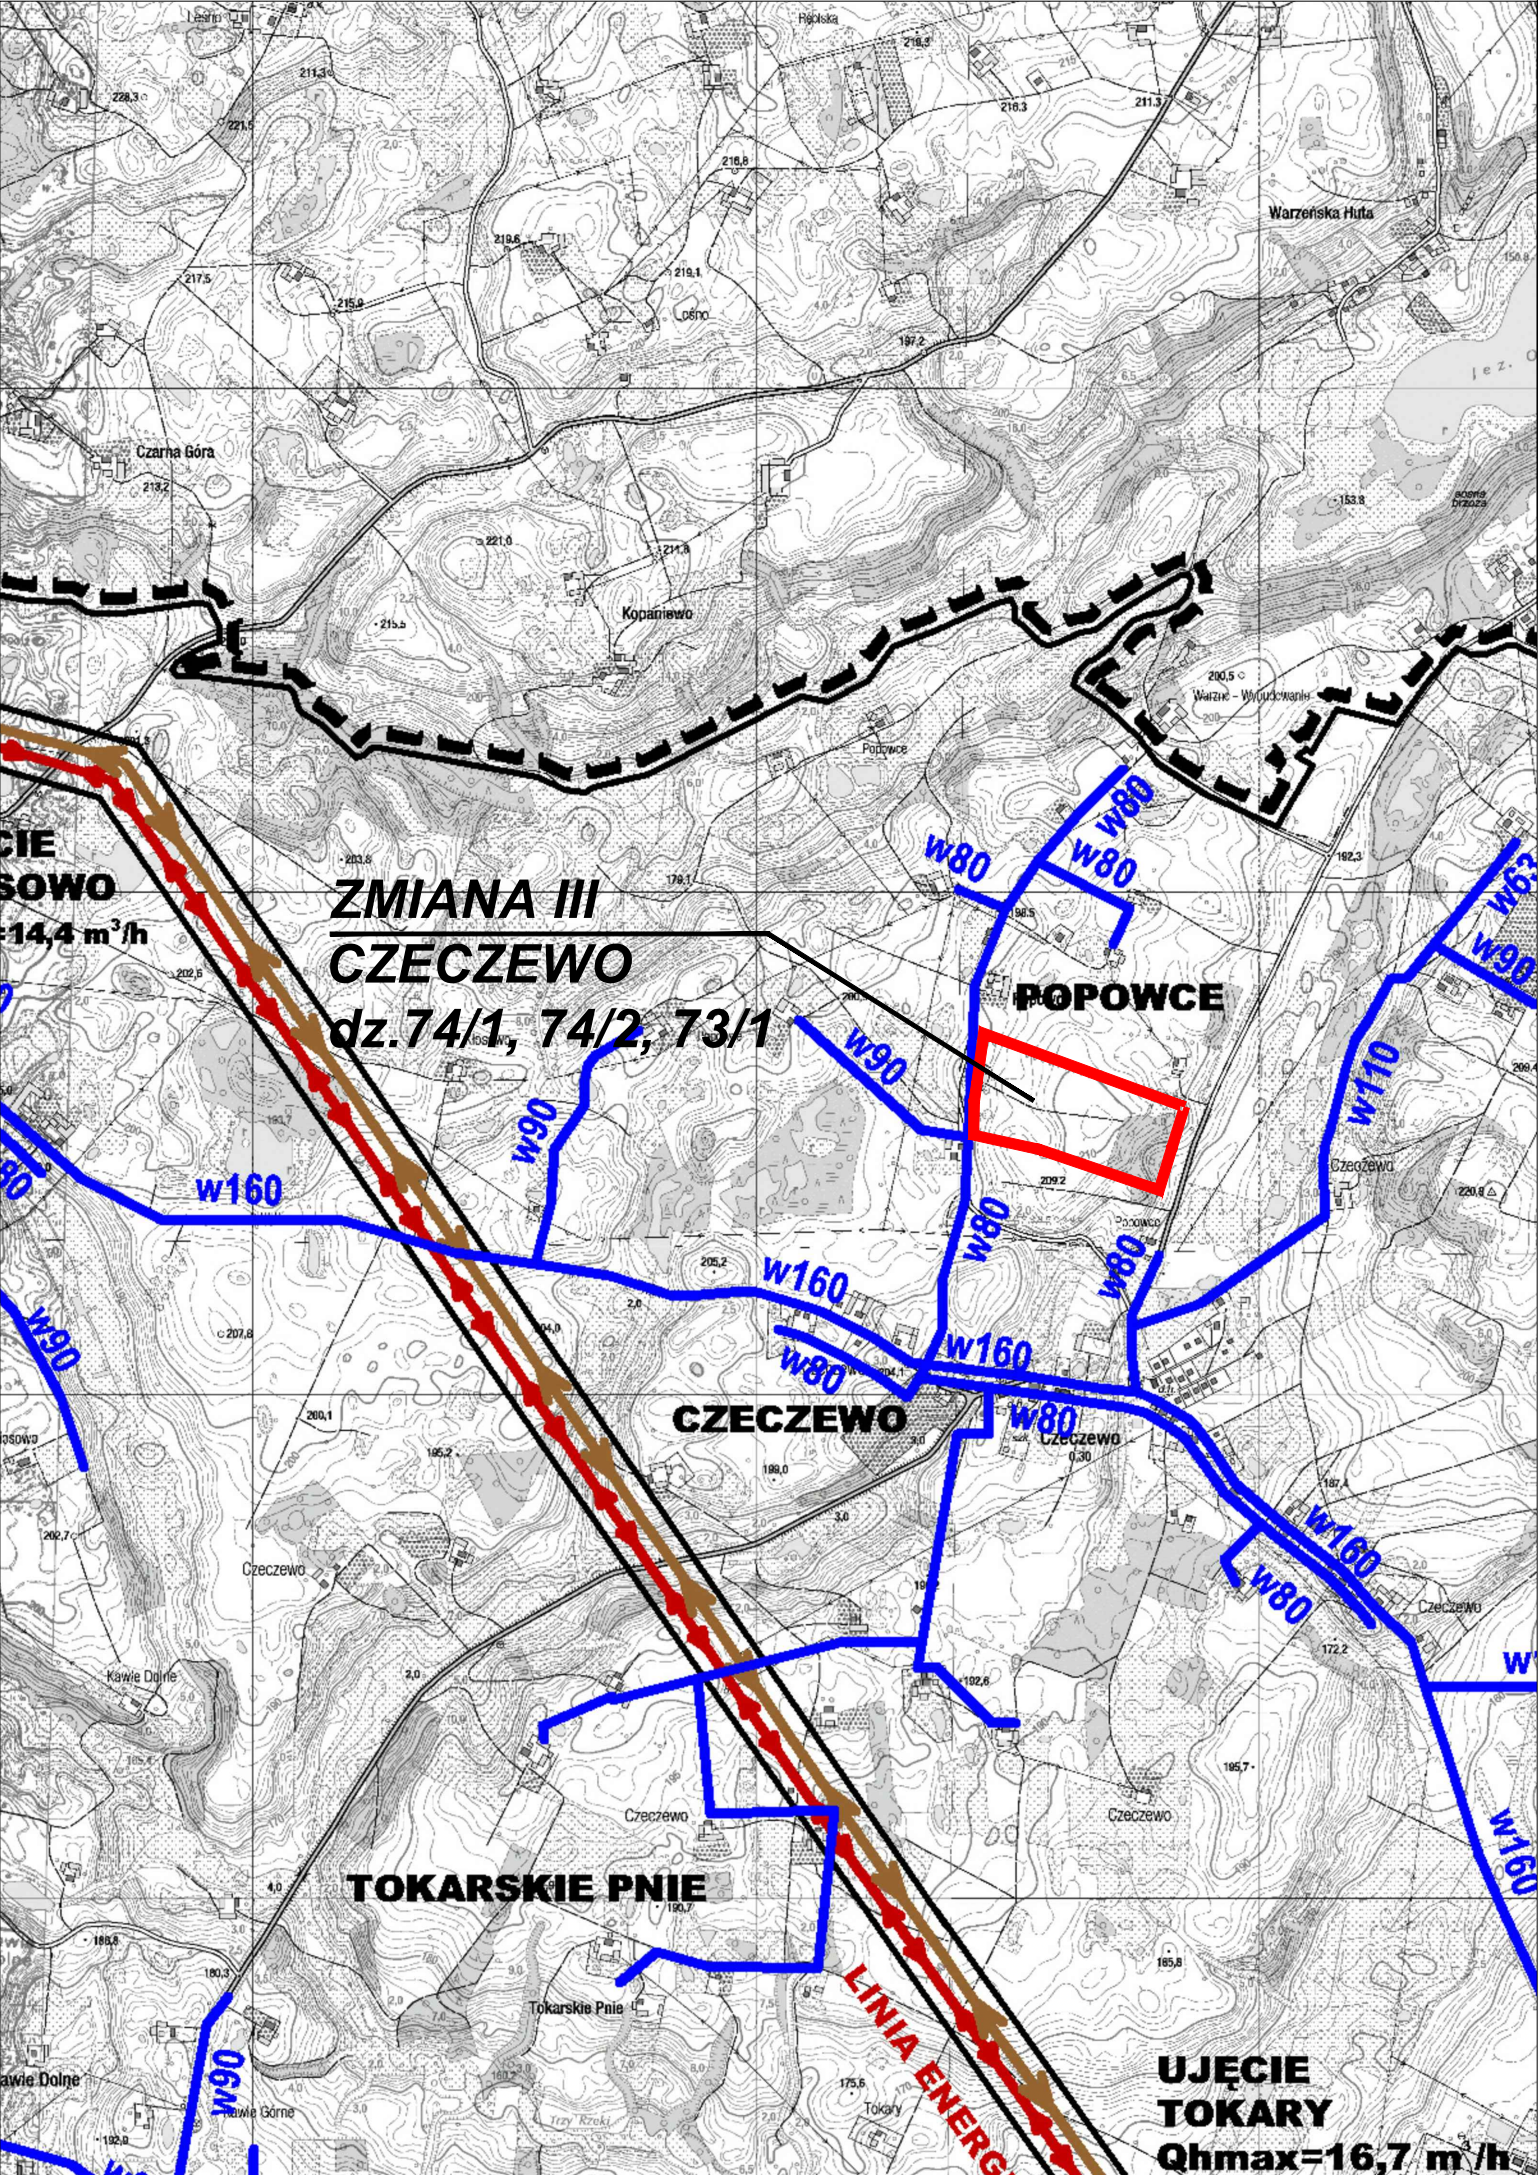

RYSUNEK NR I.2 UWARUNKOWANIA.
STAN STYSTEMÓW INFRASTRUKTURY
SKALA 1:15 000

PRACOWNIA ARCHITEKTURY STUDIOPROJEKT	architekt jakub sieniawski ul.Kręta 60,80-217 Gdańsk T: 606-370-735, 666-017-180 E: pracownia@studioprojekt.co www.studioprojekt.co
ZMIANA III STUDIUM UWAUNKOWAŃ I KIERUNKÓW ZAGOSPODAROWANIA PRZESTRZENNEGO GMINY PRZODKOWO dla fragmentu miejscowości Czecewo	
DATA OPRACOWANIA MAJ2016	
główny projektant MGR INŻ.ARCH. GABRIELA SIENIAWSKA uprawnienia do projektowania w pełnowymiarze przestrzennym nr 344/88	

LEGENDA:



ZAOPATRZENIE W WODĘ



ODPROWADZENIE ŚCIEKÓW SANITARNYCH



ZAOPATRZENIE W GAZ



ZAOPATRZENIE W ENERGIĘ ELEKTRYCZNĄ



BIURO s p ó ł k a z o o URBANISTYCZNE			UL.GROTTGERA 26/3 80-311 GDAŃSK TEL./FAX: (58) 554-84-40
ZAMAWIAJĄCY: WÓJT GMINY PRZODKOWO		STUDIUM UWARUNKOWAŃ I KIERUNKÓW ZAGOSPODAROWANIA PRZESTRZENNEGO GMINY PRZODKOWO	
Rysunek I.2. UWARUNKOWANIA, STAN SYSTEMÓW INFRASTRUKTURY.		SKALA 1 : 15 000	Data opracowania: grudzień 2008