




Zmiana III - dla fragmentu miejscowości CZECZEWO
uchwalona uchwałą nr.....
Rady Gminy Przodkowo z dnia

OBJAŚNIENIA

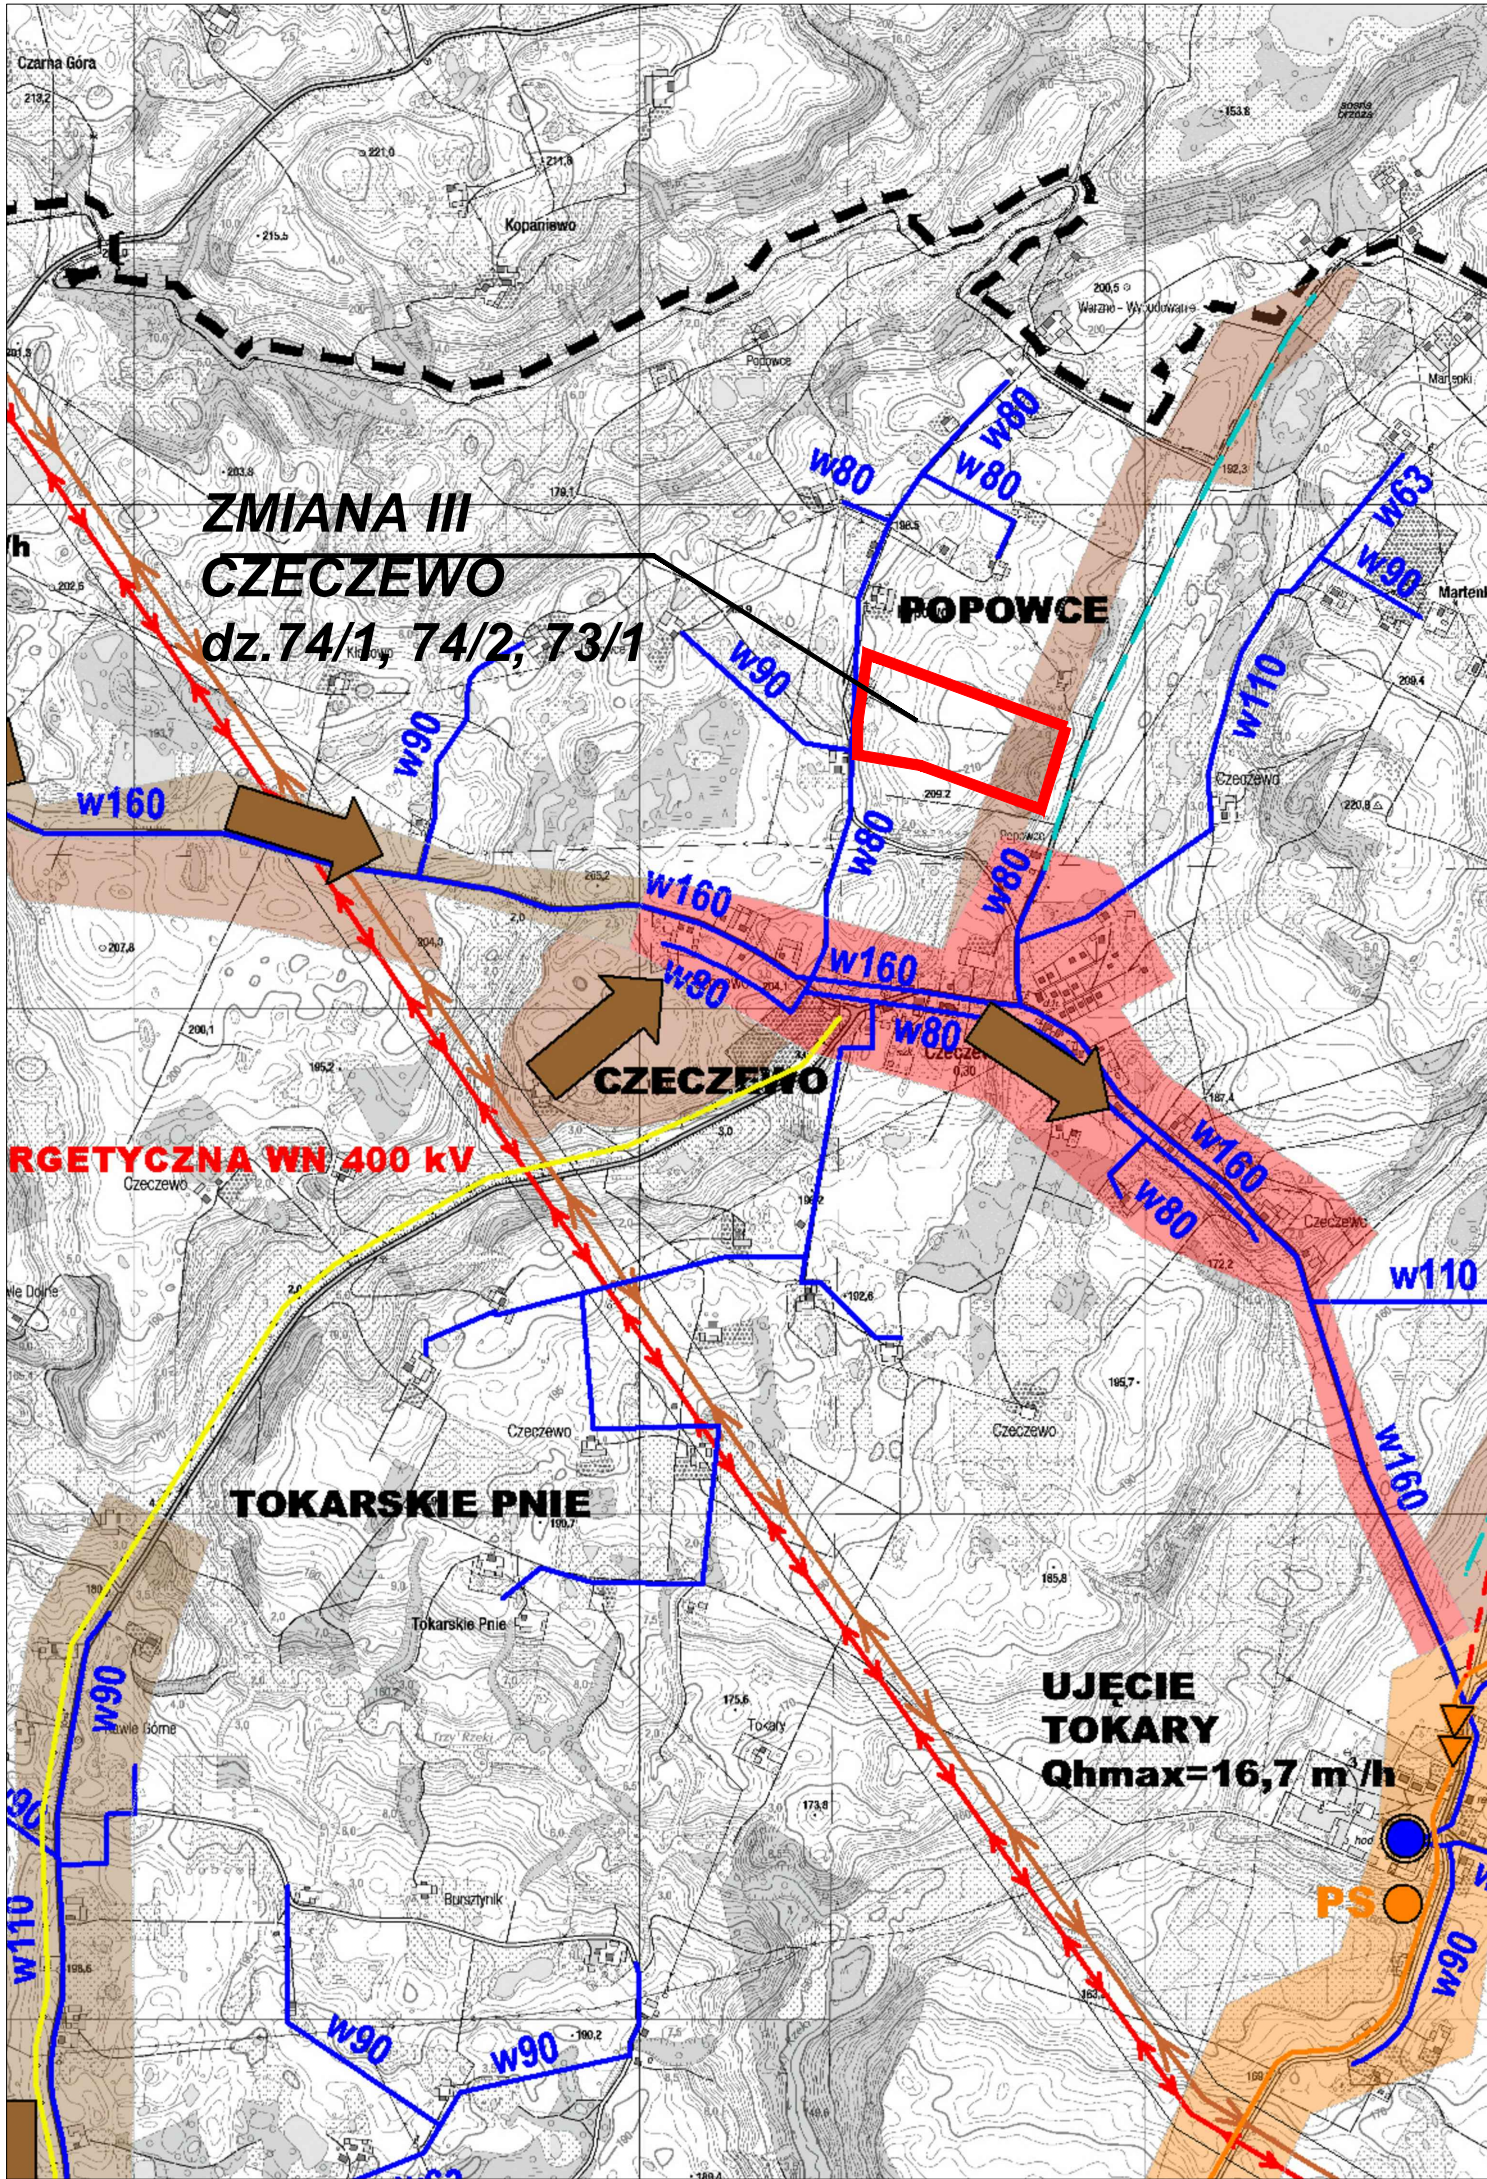


GRANICE TERENU
OBJĘTEGO ZMIANĄ III STUDIUM

RYSUNEK NR II.2 KIERUNKI ROZWOJU
SYSTEMÓW INFRASTRUKTURY
SKALA 1:15 000


PRACOWNIA ARCHITEKTURY STUDIOPROJEKT	architekt Jakub Sieniawski ul. Kręta 60, 80-217 Gdańsk T: 606-370-735, 666-017-180 E: pracownia@studiodprojekt.co www.studioprojekt.co
ZMIANA III STUDIUM UWAUNKOWAŃ I KIERUNKÓW ZAGOSPODAROWANIA PRZESTRZENNEGO GMINY PRZODKOWO dla fragmentu miejscowości Czezewo	
DATA OPRACOWANIA MAJ2016	
główny projektant MGR INŻ. ARCH. GABRIELA SIENIAWSKA uprawnienia do projektowania w planowaniu przestrzennym nr 344/88	

LEGENDA:

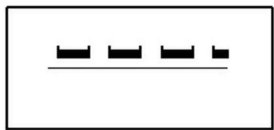


GRANICA OPRACOWANIA

ZAOPATRZENIE W WODĘ

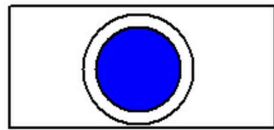

ISTNIEJĄCE UJĘCIA WODY

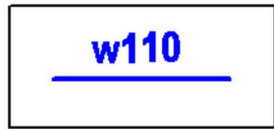


ISTNIEJĄCA SIEĆ WODOCIĄGOWA



PROJEKTOWANA SIEĆ WODOCIĄGOWA


ODPROWADZENIE ŚCIEKÓW SANITARNYCH

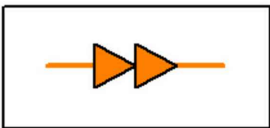


ISTNIEJĄCE RUROCIĄGI TŁOCZNE



ISTNIEJĄCE PRZEPOMPOWNIE ŚCIEKÓW

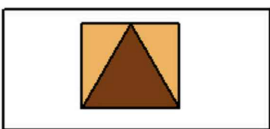

ISTNIEJĄCA OCZYSZCZALNIA ŚCIEKÓW

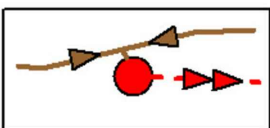

**PROPONOWANE TRASY KANAŁÓW GRAWITACYJNYCH ORAZ TŁOCZNYCH
WRAZ Z PRZEPOMPOWNIAMI ŚCIEKÓW NA TERENACH ROZWOJOWYCH**



TERENY OBJĘTE ISTNIEJĄCĄ KANALIZACJĄ SANITARNA



**TERENY PRZEWIDZIANE DO OBJĘCIA ZBIORCZYM SYSTEMEM ODPROWADZENIA
ŚCIEKÓW SANITARNYCH - NA ETAPIE PROJ. BUDOWLANYCH (STAN NA ROK 2008)**



**TERENY PRZEWIDZIANE DO OBJĘCIA ZBIORCZYM SYSTEMEM ODPROWADZENIA
ŚCIEKÓW SANITARNYCH - WG KONSEPCJI PROGRAMOWEJ GOSPODARKI
ŚCIEKOWEJ DLA GMINY PRZODKOWO**


**RYSUNEK NR II.2 KIERUNKI ROZWOJU
SYSTEMÓW INFRASTRUKTURY
SKALA 1:15 000**

**RYSUNEK NR II.2 KIERUNKI ROZWOJU
SYSTEMÓW INFRASTRUKTURY
SKALA 1:15 000**


PRACOWNIA ARCHITEKTURY STUDIOPROJEKT	
architekt jakub sieniawski ul.Kręta 60,80-217 Gdańsk T: 606-370-735, 666-017-180 E: pracownia@studioprojekt.co www.studioprojekt.co	
ZMIANA III STUDIUM UWAUNKOWAŃ I KIERUNKÓW ZAGOSPODAROWANIA PRZESTRZENNEGO GMINY PRZODKOWO dla fragmentu miejscowości Czeczewo	
DATA OPRACOWANIA MAJ2016	
główny projektant MGR INŻ.ARCH. GABRIELA SIENIAWSKA uprawnienia do projektowania w palnowaniu przestrzennym nr 344/88	

TERENY PRZEWIDZIANE DO OBJĘCIA ZBIORCZYM SYSTEMEM ODPROWADZENIA ŚCIEKÓW SANITARNYCH - PROPOZYCJA W STUDIUM


ZAOPATRZENIE W GAZ

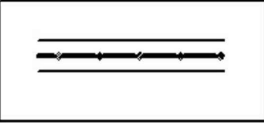

ISTNIEJĄCY GAZOCIĄG WYSOKIEGO CIŚNIENIA PĘPOWO - GRZYBNO
WRAZ ZE STREFĄ OGRANICZEŃ DLA ZABUDOWY

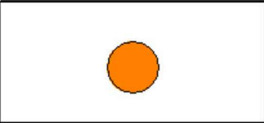


ISTNIEJĄCA STACJA REDUKCYJNO-POMIAROWA
(ZE STREFĄ OCHRONNĄ)

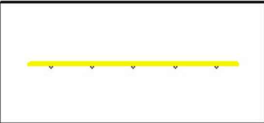

PROJEKTOWANY GAZOCIĄG ŚREDNIEGO CIŚNIENIA

ZAOPATRZENIE W ENERGIĘ ELEKTRYCZNĄ

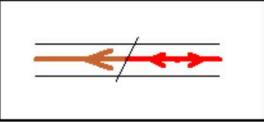

ISTNIEJĄCA I PROJEKTOWANA LINIA ENERGETYCZNA 400kV
WRAZ ZE STREFĄ ODDZIAŁYWANIA

RYSUNEK NR II.2 KIERUNKI ROZWOJU
SYSTEMÓW INFRASTRUKTURY
SKALA 1:15 000

RYSUNEK NR II.2 KIERUNKI ROZWOJU
SYSTEMÓW INFRASTRUKTURY
SKALA 1:15 000

PRACOWNIA
ARCHITEKTURY
STUDIOPROJEKT

architekt Jakub Sieniawski
ul. Kręta 60, 80-217 Gdańsk
T: 606-370-735, 666-017-180
E: pracownia@studioprojekt.co
www.studioprojekt.co

ZMIANA III STUDIUM UWAUNKOWAŃ I KIERUNKÓW ZAGOSPODAROWANIA PRZESTRZENNEGO
GMINY PRZODKOWO
dla fragmentu miejscowości Czeczewo

DATA OPRACOWANIA MAJ2016

główny projektant
MGR INŻ. ARCH. GABRIELA SIENIAWSKA
uprawnienia do projektowania w planowaniu przestrzennym
nr 344/88