


ZMIANA I. STUDIUM UWARUNKOWAŃ I KIERUNKÓW ZAGOSPODAROWANIA PRZESTRZENNEGO GMINY PRZODKOWO
- dla fragmentów miejscowości KCZEWO obręb PRZODKOWO
RYSUNEK NR I.2. UWARUNKOWANIA. STAN SYSTEMÓW INFRASTRUKTURY Skala 1: 15 000

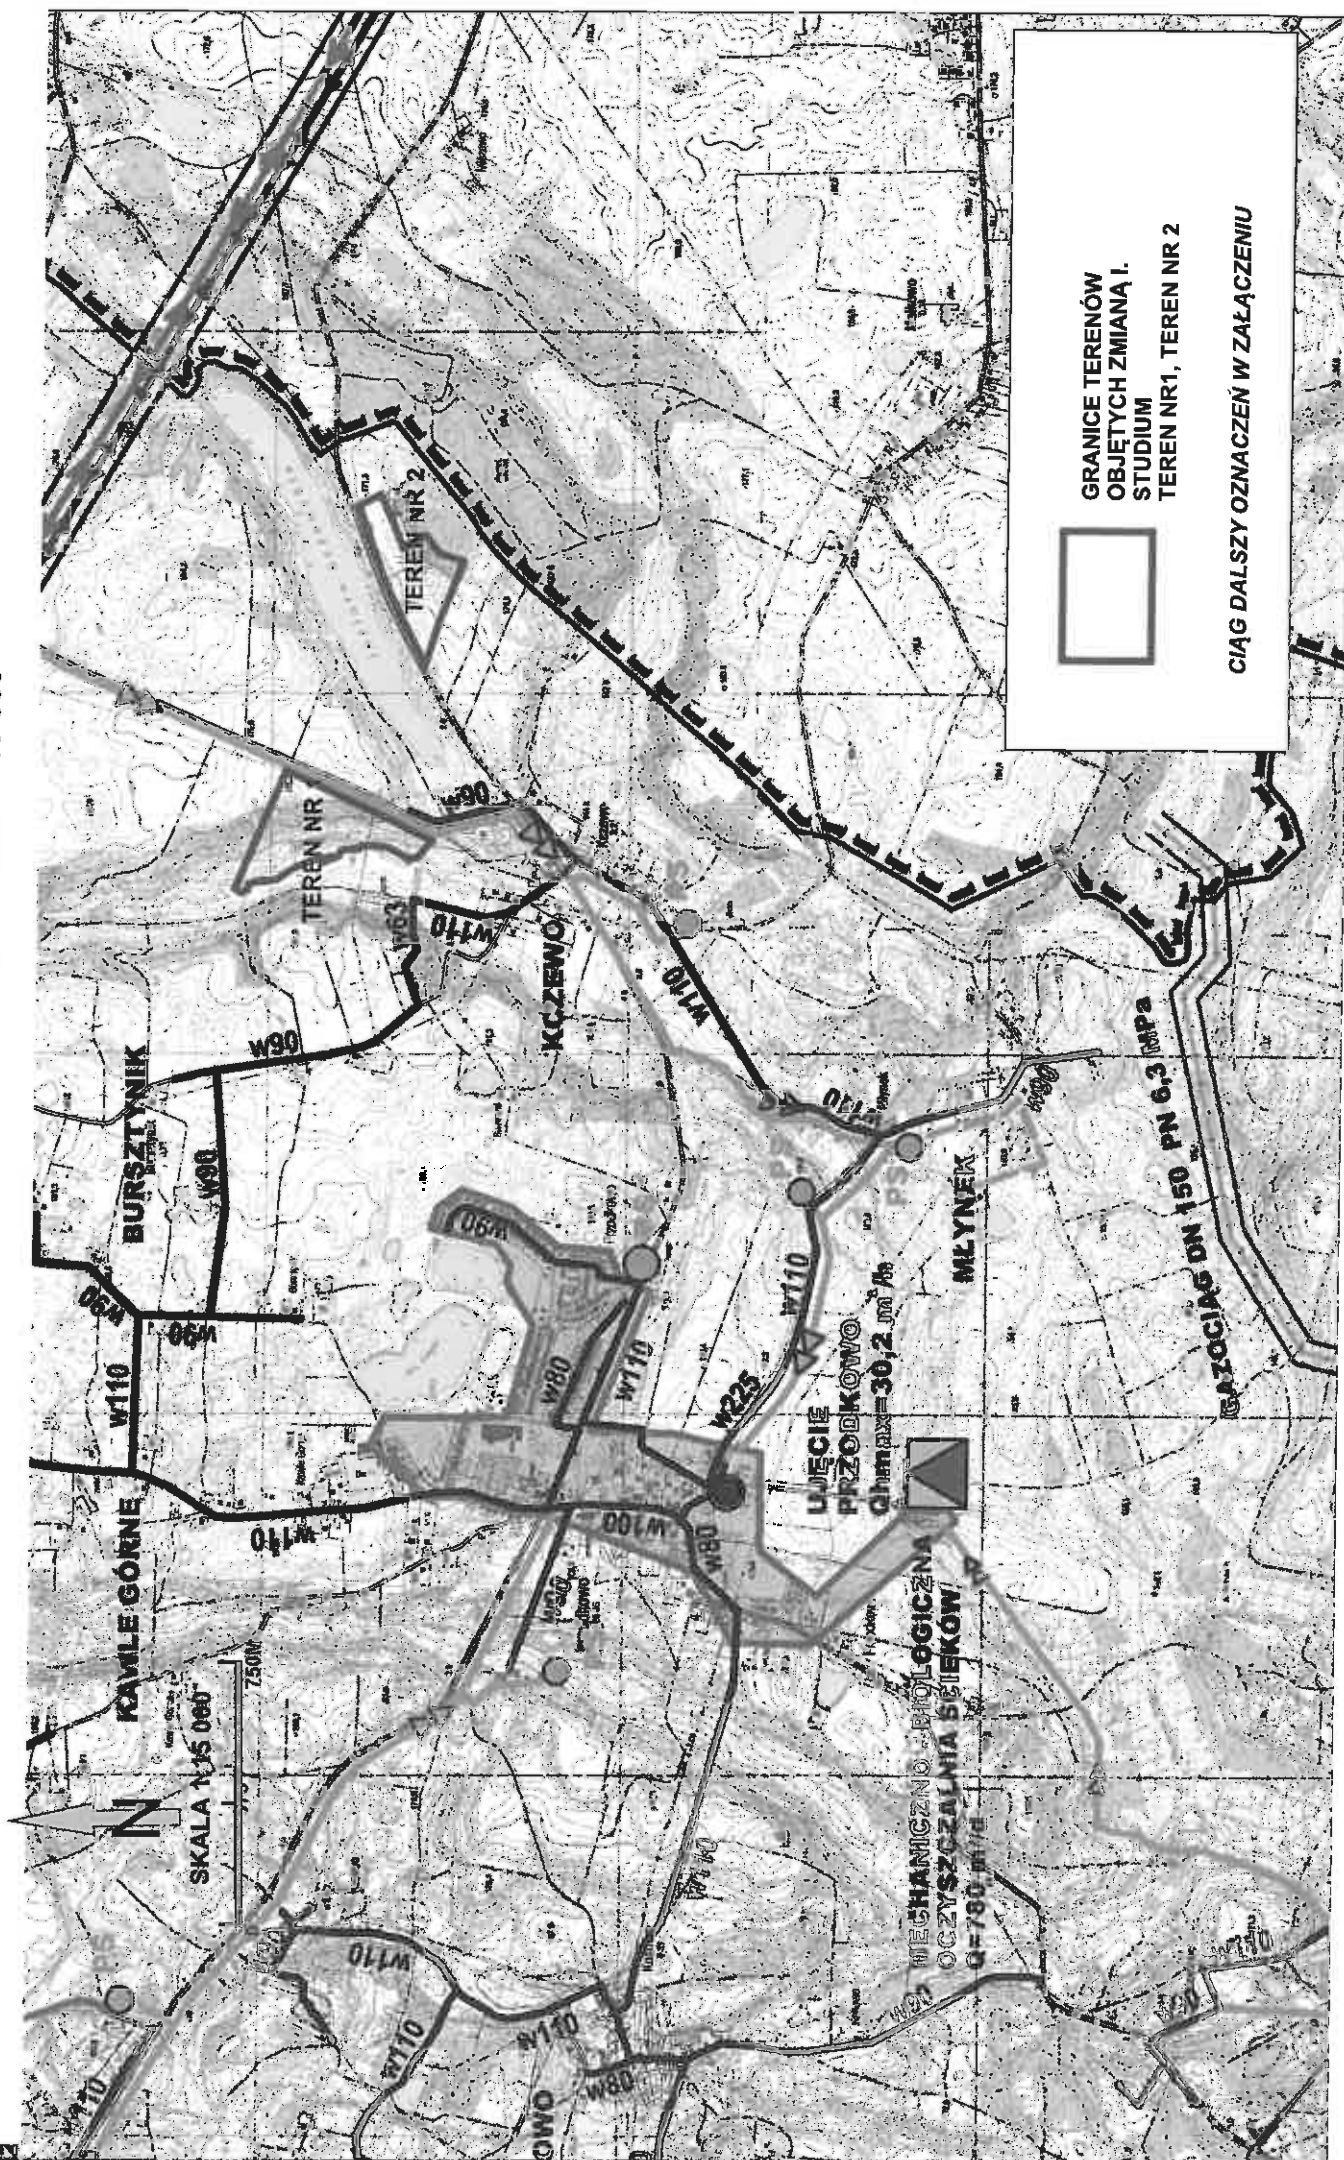

ZMIANA I. STUDIUM UWARUNKOWAŃ I KIERUNKÓW ZAGOSPODAROWANIA PRZESTRZENNEGO GMINY PRZODKOWO
- dla fragmentów miejscowości KCZEWO obręb PRZODKOWO
RYSUNEK NR I.2. UWARUNKOWANIA. STAN SYSTEMÓW INFRASTRUKTURY Skala 1: 15 000
UZINAKULENIA

GRANICA OPRACOWANIA

ZAOPATRZENIE W WODĘ

ISTNIEJĄCE UJĘCIA WODY

ISTNIEJĄCA SIEĆ WODOCIĄGOWA

ZAOPATRZENIE W GAZ

ISTNIEJĄCY GAZOCIĄG WYSOKIEGO CIŚNIENIA PĘPOW
WRAZ ZE STREFĄ OGRANICZEŃ DLA ZABUDOWY

ISTNIEJĄCA STACJA REDUKCYJNO-POMIAROWA
(ZE STREFĄ OCHRONNĄ)

ODPROWADZENIE ŚCIEKÓW SANITARNYCH

ISTNIEJĄCE RUROCIĄGI TŁOCZNE

ISTNIEJĄCE PRZEPOMPOWNIE ŚCIEKÓW

ISTNIEJĄCA OCZYSZCZALNIA ŚCIEKÓW

TERENY OBJĘTE ISTNIEJĄCĄ KANALIZACJĄ SANITARNĄ

GRANICE TERENÓW OBJĘTYCH ZMIANĄ I.
STUDYUM TEREN NR1, TEREN NR 2

ZAOPATRZENIE W ENERGIĘ ELEKTRYCZNĄ

ISTNIEJĄCA I PROJEKTOWANA LINIA ENERGETYCZNA 40
WRAZ ZE STREFĄ ODDZIAŁYWANIA

PRACOWNIA
ARCHITEKTURY
STUDIOPROJEKT
JAKUB SIENIAWSKI
ul. Krsta 60, 80-217 Gdańsk
tel: 0 666 017 180
email: pracownia@studioprojekt.co
NIP: 527-067-97-71

ZMIANA I. STUDIUM UWARUNKOWAŃ I KIERUNKÓW ZAGOSPODAROWANIA
PRZESTRZENNEGO GMINY PRZODKOWO
- dla fragmentów miejscowości KCZEWO obręb PRZODKOWO.

RYSUNEK I.2. UWARUNKOWANIA SYSTEMÓW INFRASTRUKTURY

ZESPÓŁ AUTORÓW:
MGR INŻ. ARCH. GABRIELA SIENIAWSKA
MGR INŻ. ARCH. JAKUB SIENIAWSKI
MGR BOGUSŁAW GRECHUTA

DATA OPRACOWANIA: SIERPIEŃ 2015 R.

UL. GROTTEIRA 263 80-311 GC
TEL./FAX: (58) 354 00 00

ZAMAWIAJĄCY:
WÓJT GMINY PRZODKOWO

STUDIUM UWARUNKOWA
ZAGOSPODAROWANIA PR
GMINY PRZODKOWO

Skala 1: 15 000

SKALA 1: 15 000

Lp.	Zespół autorów:	Funkcje w zespole:	Posiada uprawnienie p:
1.	mgr inż. arch. Joanna Jankowska	główny projektant	Planowania Obszarów i Zabudowy w skali 1:500
2.	mgr inż. arch. Magdalena Gzella	główny projektant	Planowania Obszarów i Zabudowy w skali 1:500
3.	abcl. Joanna Szczepanek	asystent projektanta	
4.	inż. Daniel Chrupała	asystent projektanta	
5.	mgr inż. Michał Ruhn	Infrastruktura techniczna	
6.	mgr inż. Michał Lisowski	Infrastruktura techniczna	