



RYSUNEK NR II.2. KIERUNKI ROZWOJU SYSTEMÓW INFRASTRUKTURY TECHNICZNEJ, Skala 1: 15 000

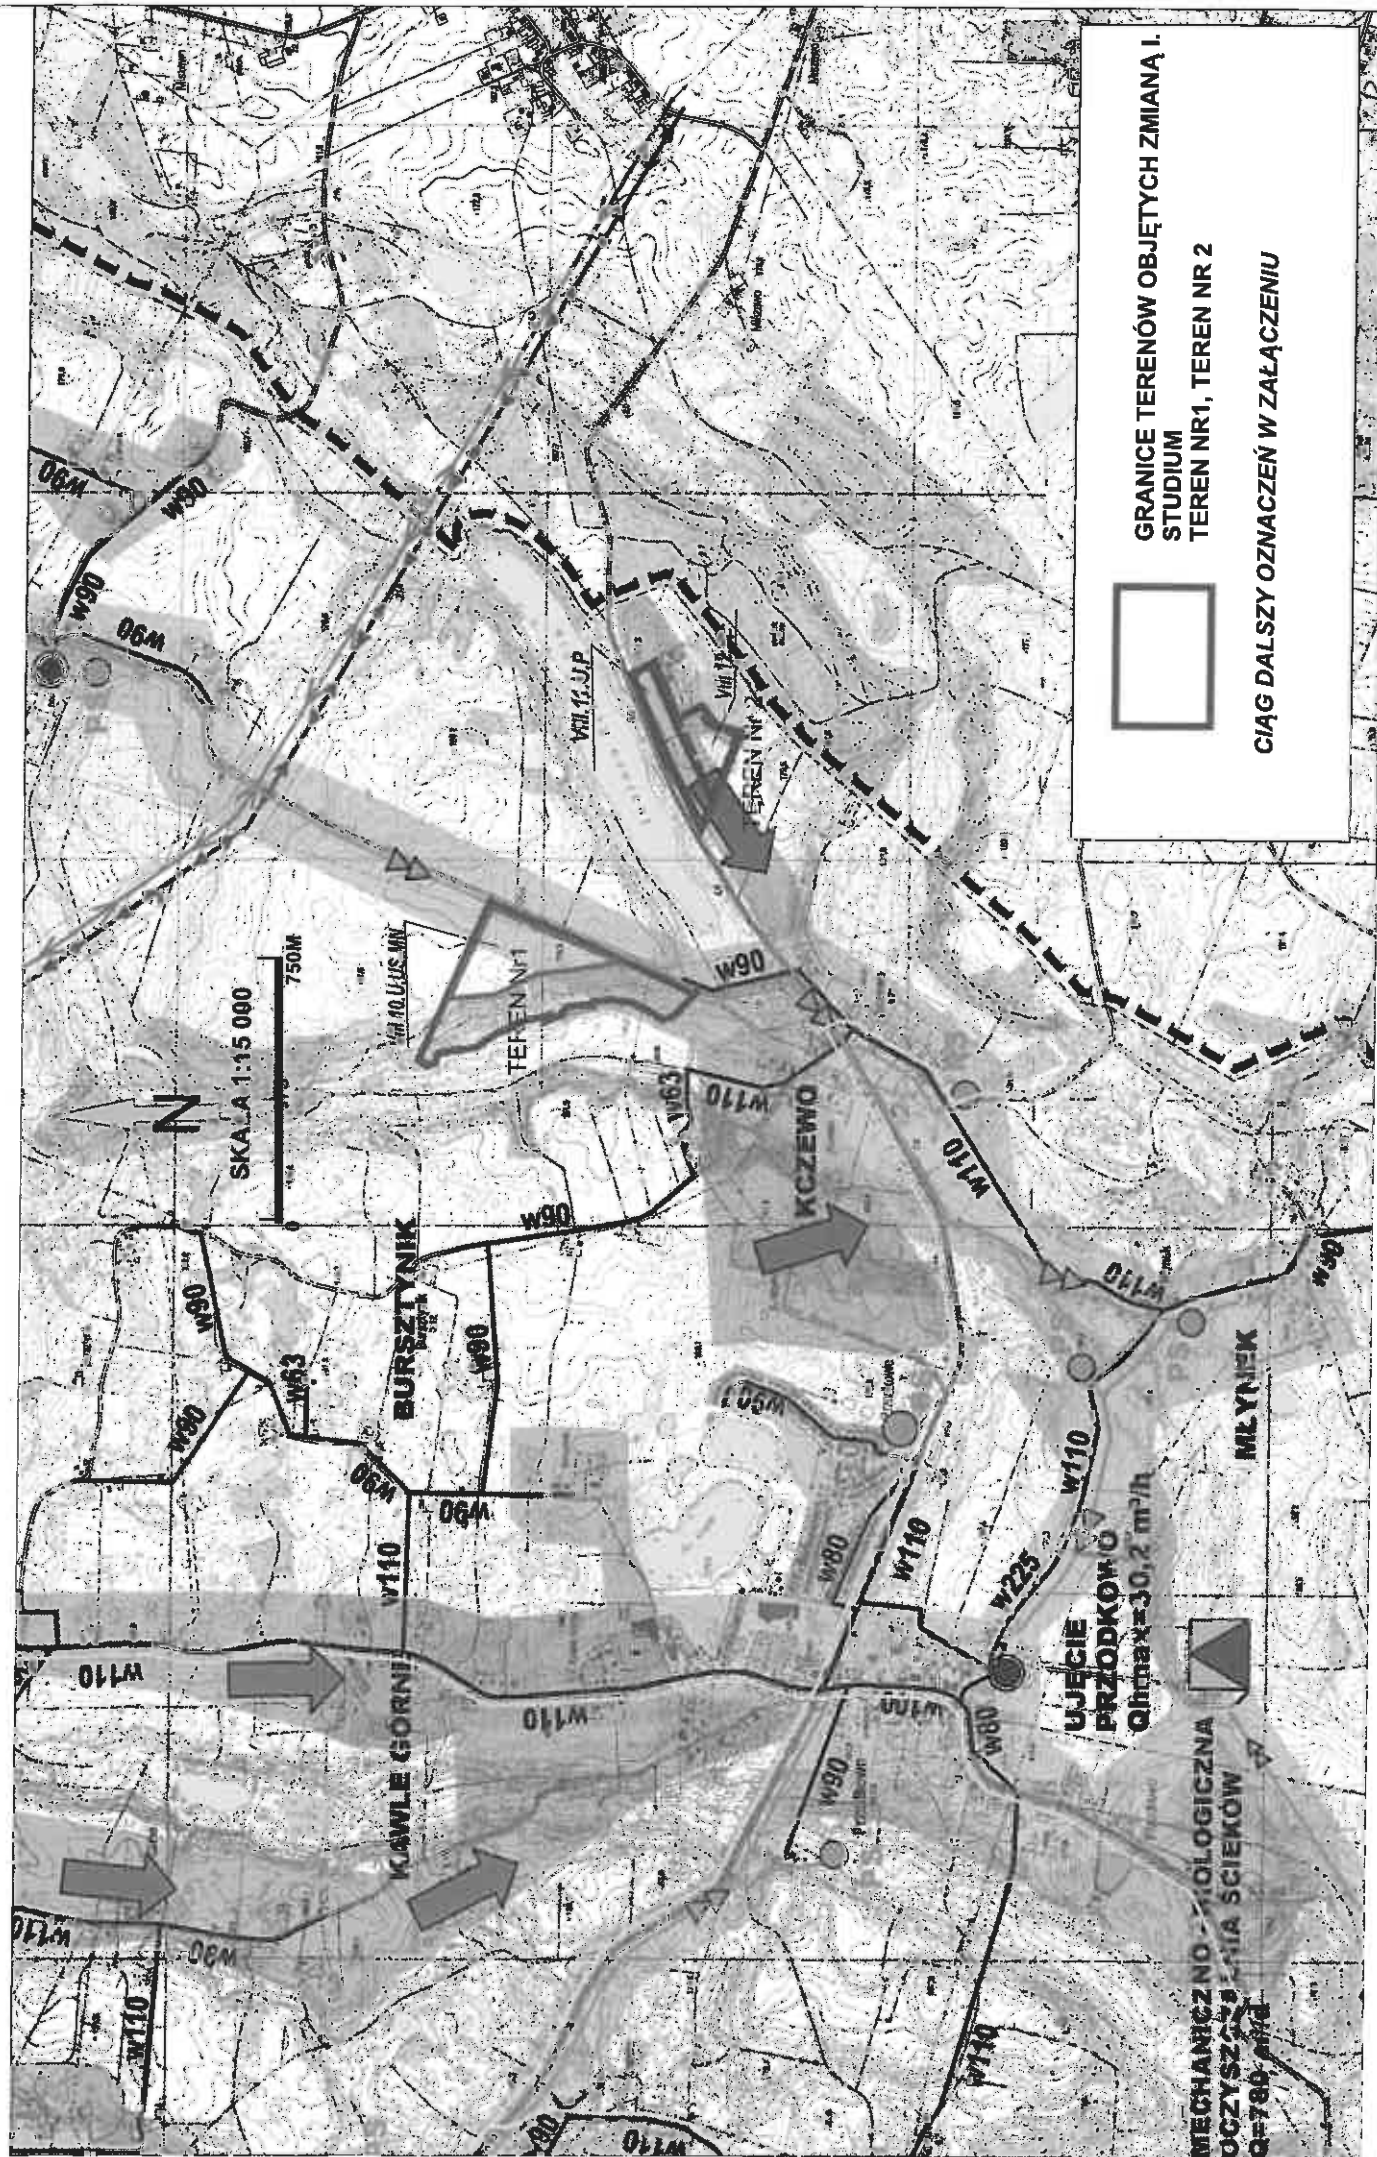


ZMIANA I. STUDIUM UWARUNKOWAŃ I KIERUNKÓW ZAGOSPODAROWANIA PRZESTRZENNEGO GMINY PRZODKOWO
 dla fragmentów miejscowości KCZEWO.
 RYSUNEK NR II.2. KIERUNKI ROZWOJU SYSTEMÓW INFRASTRUKTURY TECHNICZNEJ, Skala 1: 15 000

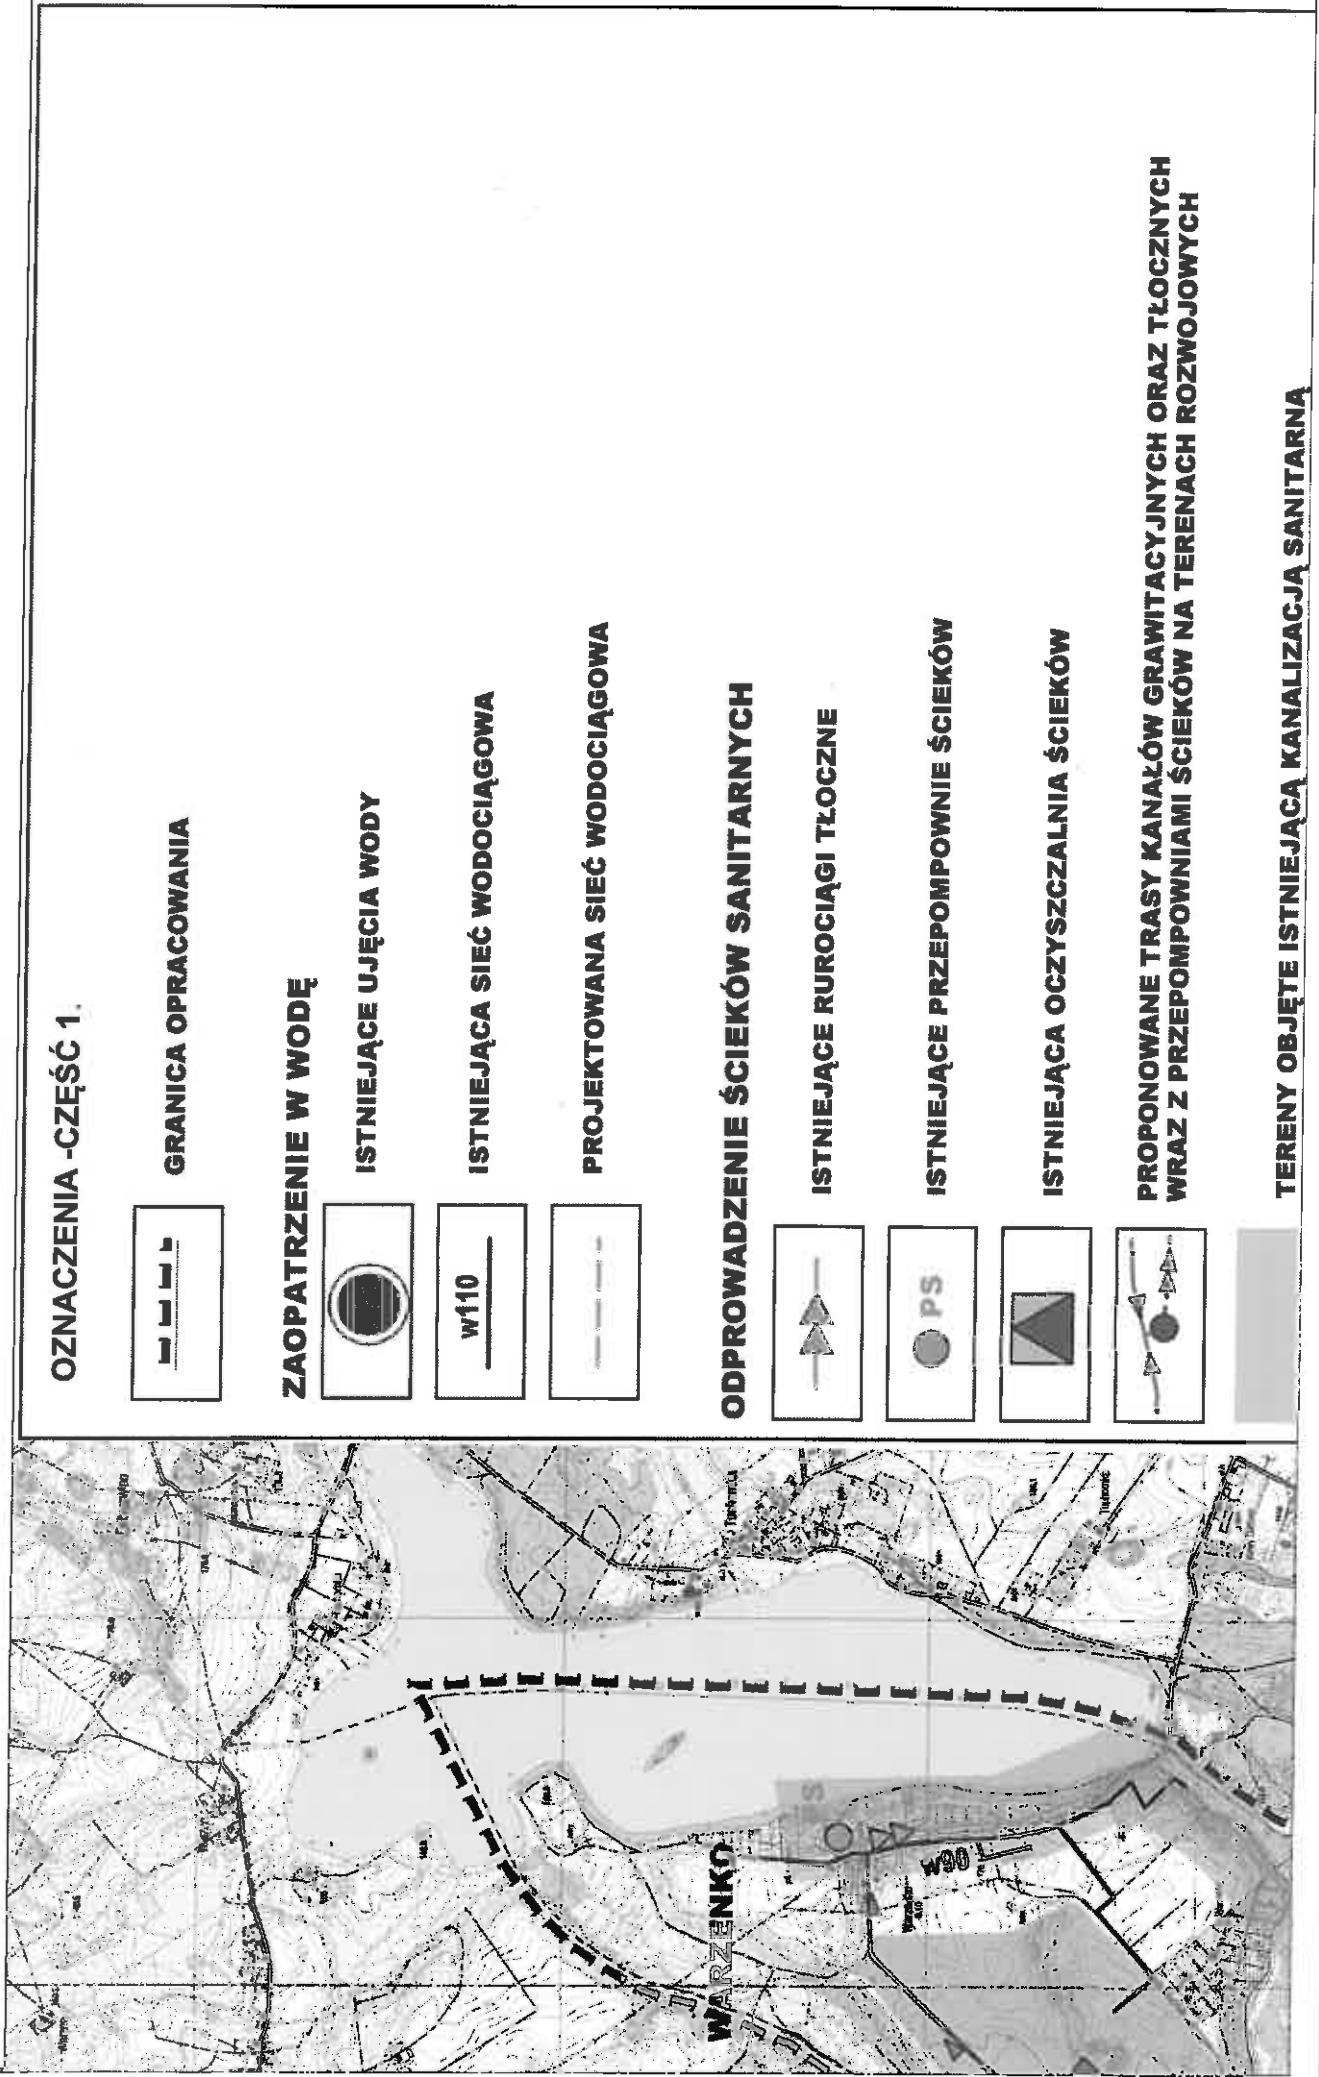

RYСУNEK NR II.2.

OZNACZENIA - CZĘŚĆ 2.

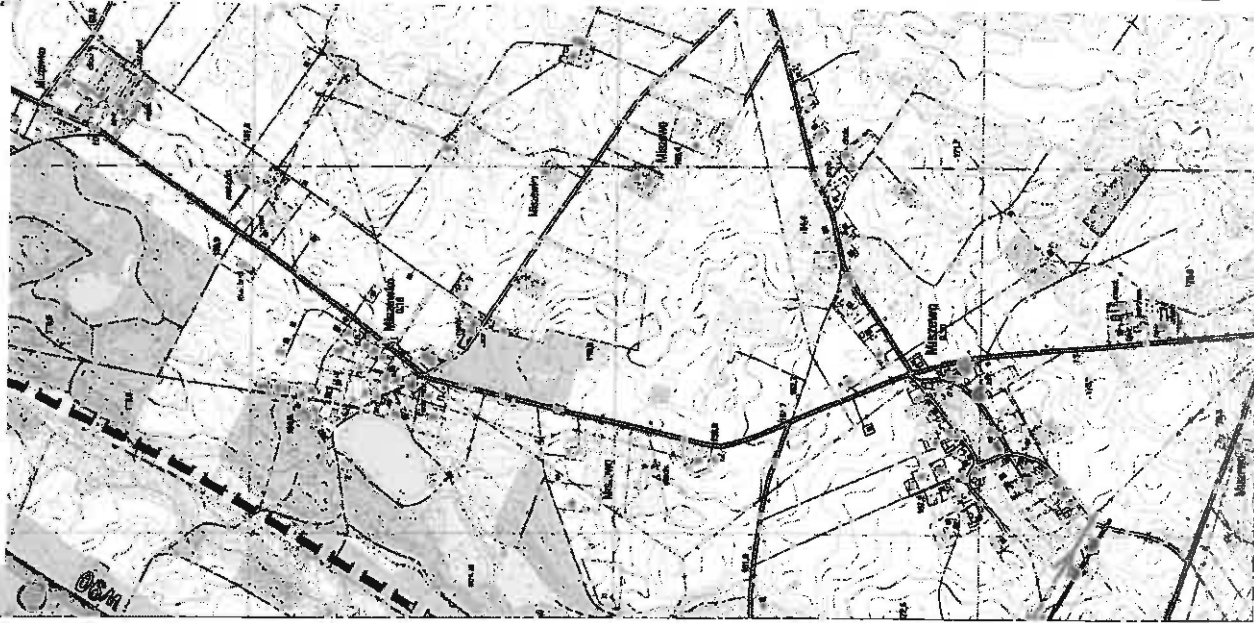

WRAZ Z PRZEPOMPOWNIAMI ŚCIEKÓW NA TERENACH ROZWOJOWYCH

TERENY OBJĘTE ISTNIEJĄCĄ KANALIZACJĄ SANITARNA

TERENY PRZEWIDZIANE DO OBJĘCIA ZBIORCZYM SYSTEMEM ODPROWADZENIA ŚCIEKÓW SANITARNYCH - NA ETAPIE PROJ. BUDOWLANYCH (STAN NA ROK 2008)

TERENY PRZEWIDZIANE DO OBJĘCIA ZBIORCZYM SYSTEMEM ODPROWADZENIA ŚCIEKÓW SANITARNYCH - WG KONCEPCJI PROGRAMOWEJ GOSPODARKI ŚCIEKOWEJ DLA GMINY PRZODKOWO

TERENY PRZEWIDZIANE DO OBJĘCIA ZBIORCZYM SYSTEMEM ODPROWADZENIA ŚCIEKÓW SANITARNYCH - PROPOZYCJA W STUDIUM

ZAOPATRZENIE W GAZ

**ISTNIEJĄCY GAZOCIĄG WYSOKIEGO CIŚNIENIA PĘPOWO - GRZYBNO
WRAZ ZE STREFĄ OGRANICZEŃ DLA ZABUDOWY**

**ISTNIEJĄCA STACJA REDUKCYJNO-POMIAROWA
(ZE STREFĄ OCHRONNĄ)**

PROJEKTOWANY GAZOCIĄG ŚREDNIEGO CIŚNIENIA

ZAOPATRZENIE W ENERGIĘ ELEKTRYCZNĄ

**ISTNIEJĄCA I PROJEKTOWANA LINIA ENERGETYCZNA 400kV
WRAZ ZE STREFĄ ODDZIAŁYWANIA**

**GRANICE TERENÓW OBJĘTYCH ZMIANĄ I. STUDIUM
TEREN NR1, TEREN NR 2**

CIĄG DAJSZY OZNACZEŃ W ZAŁĄCZENIU

RYSUNEK NR II.2.

OZNACZENIA - CZĘŚĆ 3.

PRACOWNIA
ARCHITEKTURY
STUDIOPROJEKT
JAKUB SIENIAWSKI
ul. Kręta 60, 80-217 Gdańsk
tel: 0 666 017 180
email: pracownia@studioprojekt.co
NIP: 957-067-07-71

ZMIANA I. STUDIUM UWARUNKOWAŃ I KIERUNKÓW ZAGOSPODAROWANIA
PRZESZTRZENNEGO GMINY PRZODKOWO
- dla fragmentów miejscowości KCZEWO obrębu PRZODKOWO.

RYSUNEK II.2. KIERUNKI ROZWOJU SYSTEMÓW INFRASTRUKTURY

ZESPÓŁ AUTORÓW:
MGR INŻ. ARCH. GABRIELA SIENIAWSKA
MGR INŻ. ARCH. JAKUB SIENIAWSKI
MGR BOGUSŁAW GRECHUTA

DATA OPRACOWANIA: SIERPIEŃ 2015 R.

BIURO UL. GROTTEGERA 28/3 80-311 GDAŃSK URBANISTYCZNE TEL./FAX: (58) 3554-84-40	
ZAMAWIAJĄCY: WÓJT GMINY PRZODKOWO	STUDIUM UWARUNKOWAŃ I KIERUNKÓW ZAGOSPODAROWANIA PRZESTRZENNEGO GMINY PRZODKOWO
Data opracowania: październik 2008	
Skala 1 : 15 000	
Lp. 1. 2. 3. 4. 5. 6.	Funkcja w zespole główny projektant główny projektant asystent projektanta asystent projektanta inżynier techniczny inżynier techniczny
Podpis: Podpisane uprawnienia pozyskane do 10/10/2005 Podpisane Okręgowa Izba Urbanistów, nr wpisu: G-202005 Podpisane Okręgowa Izba Urbanistów, nr wpisu: G-232006	