

**UCHWAŁA NR X/118/2016
RADY GMINY PRZODKOWO**

z dnia 30 marca 2016 r.

w sprawie przystąpienia do sporządzania zmiany miejscowego planu zagospodarowania przestrzennego uchwalonego Uchwałą Nr XXII/225/2005 Rady Gminy Przodkowo z dnia 30 czerwca 2005 r. (Dz. Urz. Woj. Pom. Nr 7 z dn. 19 stycznia 2006r. poz. 101) dla obszaru działki nr 358/3 położonej w miejscowości Przodkowo, gmina Przodkowo

Na podstawie art. 18 ust. 2 pkt. 5 ustawy z dnia 8 marca 1990 r. o samorządzie gminnym (tj. Dz. U. z 2015 r. poz. 1515 ze zm.) oraz art. 14 ust. 1 w zw. z art. 27 ustawy z dnia 27 marca 2003 r. o planowaniu i zagospodarowaniu przestrzennym (tj. Dz. U. z 2015 r. poz. 199, ze zm.) Rada Gminy Przodkowo uchwala, co następuje:

§ 1. Przystępuje się do sporządzania zmiany miejscowego planu zagospodarowania przestrzennego uchwalonego Uchwałą Nr XXII/225/2005 Rady Gminy Przodkowo z dnia 30 czerwca 2005 r. (Dz. Urz. Woj. Pom. Nr 7 z dn. 19 stycznia 2006r. poz. 101) dla obszaru działki nr 358/3 położonej w miejscowości Przodkowo, gmina Przodkowo.

§ 2. Plan obejmuje obszar działki nr 358/3 położonej w miejscowości Przodkowo. Granice planu pokazane są na załączniku graficznym, stanowiącym integralną część uchwały.

§ 3. Zakres planu obejmuje ustalenia obowiązkowe zawarte w art. 15 ust. 2 ustawy o planowaniu i zagospodarowaniu przestrzennym.

§ 4. Wykonanie uchwały powierza się Wójtowi Gminy.

§ 5. Uchwała wchodzi w życie z dniem podjęcia.

Przewodniczący Rady Gminy
Przodkowo


Dariusz Toporek

OZNACZENIA GRAFICZNE:



przedmiotowy teren

Załącznik graficzny
do uchwały nr X/118/2016
Rady Gminy Przodkowo
z dnia 30 marca 2016r.
Przodkowo, dz.nr 358/3
skala 1:2000

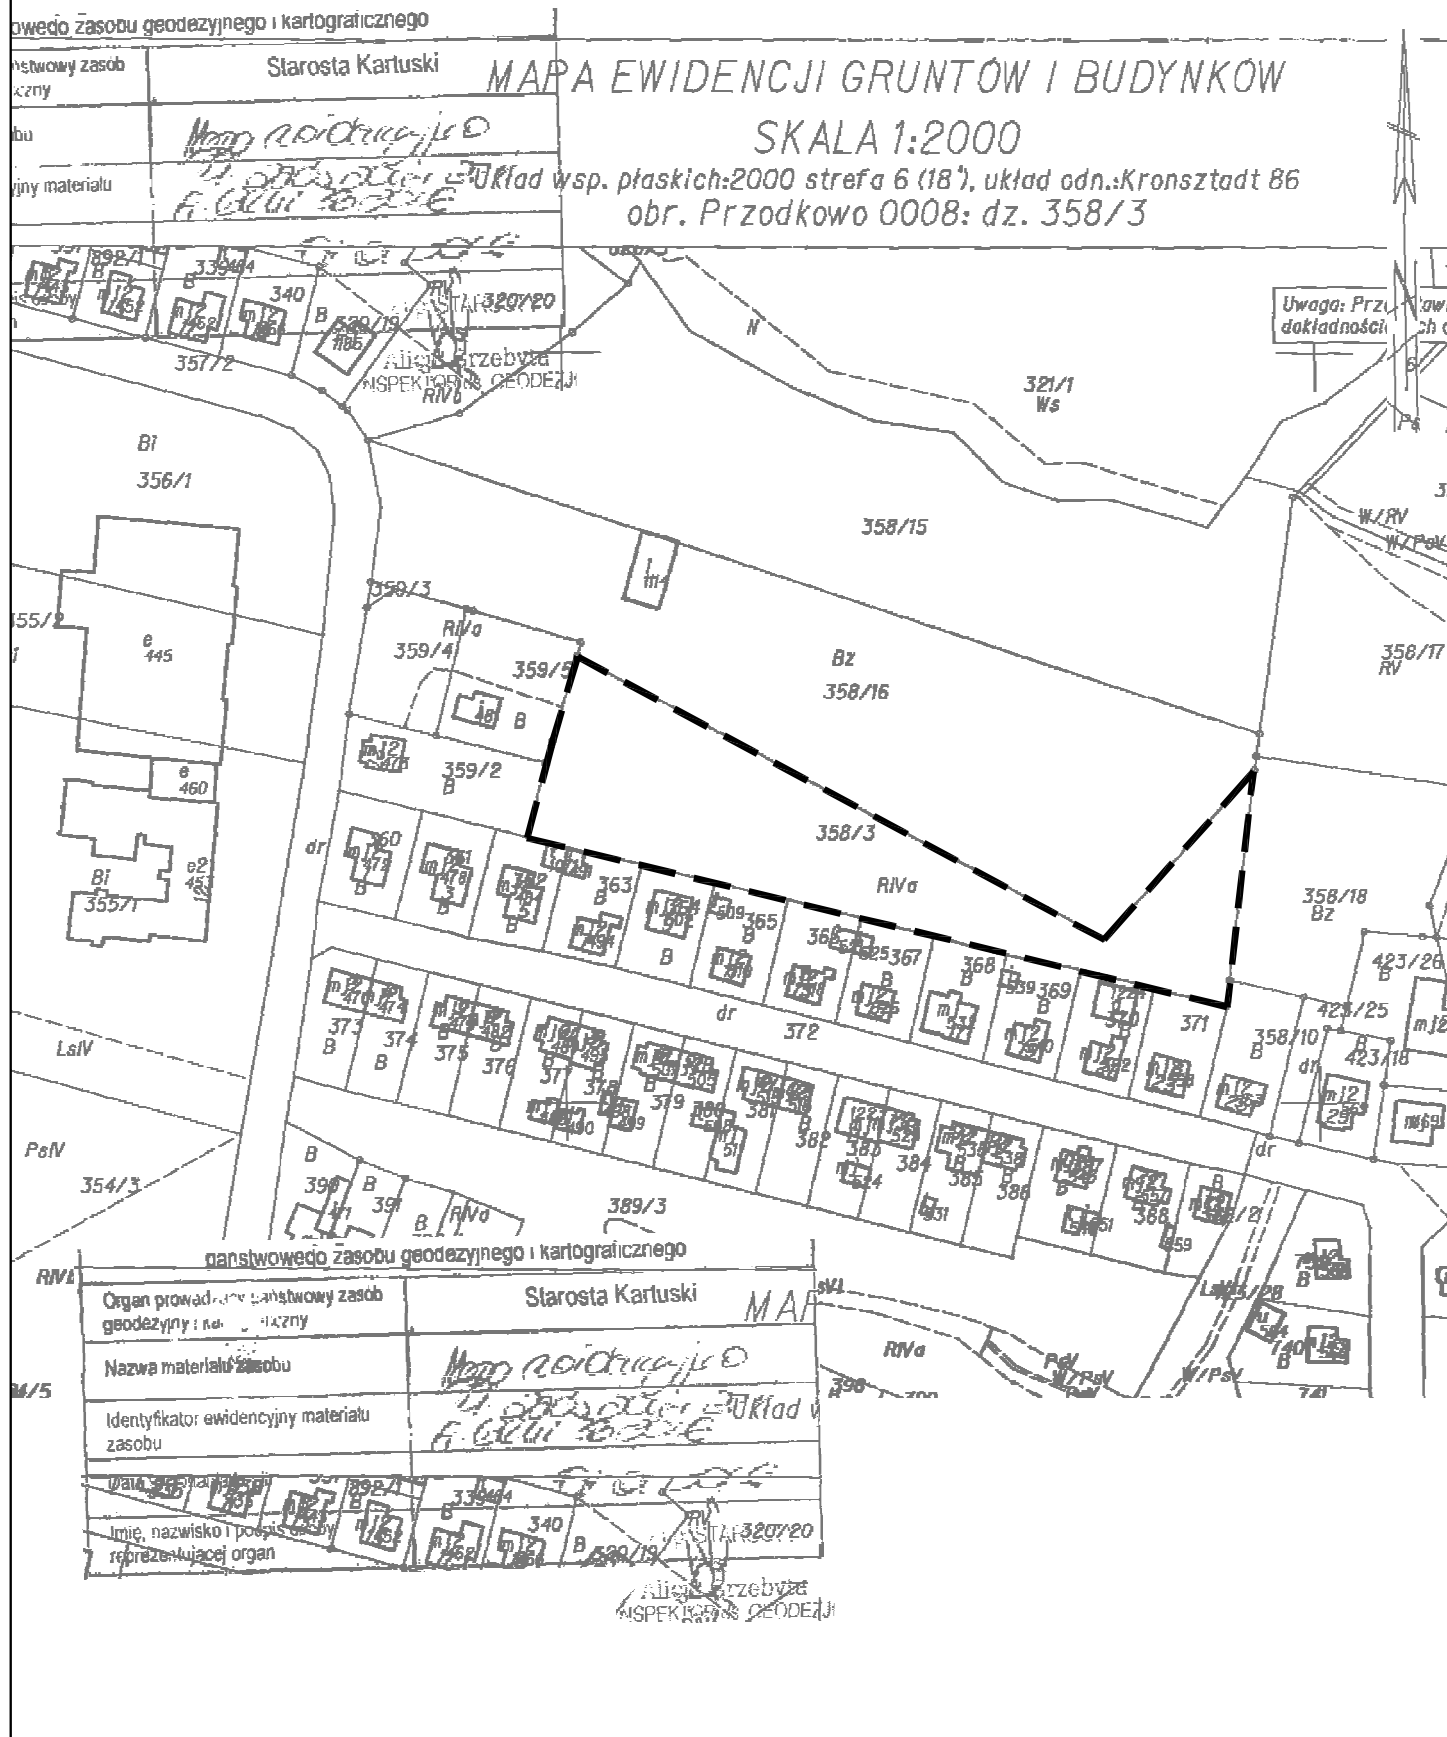

UZASADNIENIE

W uchwale Nr XXII/225/2005 Rady Gminy Przodkowo z dnia 30 czerwca 2005 r. (Dz. Urz. Woj. Pom. Nr 7 z dn. 19 stycznia 2006r. poz. 101) w sprawie miejscowego planu zagospodarowania przestrzennego fragmentu wsi Przodkowo obszar działki nr 358/3 położonej w miejscowości Przodkowo, gmina Przodkowo został częściowo przeznaczony pod teren sportu i rekreacji oraz częściowo pod funkcję zabudowy mieszkaniowej.

Zmiana ma na celu dopuszczenie zmianę przeznaczenia przedmiotowego terenu na funkcję terenu rolniczego.

W związku z powyższym, podjęcie przedmiotowej uchwały jest zasadne.