

**UCHWAŁA NR XIV/152/2016
RADY GMINY PRZODKOWO**

z dnia 27 września 2016 r.

w sprawie uchwalenia zmiany miejscowego planu zagospodarowania przestrzennego uchwalonego Uchwałą Nr XXII/225/2005 Rady Gminy Przodkowo z dnia 30 czerwca 2005 r. (Dz. Urz. Woj. Pom. Nr 7 z dn. 19 stycznia 2006r. poz. 101) dla obszaru działki nr 483/6, położonej w miejscowości Przodkowo, gmina Przodkowo

Na podstawie art. 18 ust. 2 pkt. 5 ustawy z dnia 8 marca 1990 r. o samorządzie gminnym (tj. Dz. U. z 2016 r. poz. 446) oraz art. 20, art. 15, art. 16, art. 34 ust. 1 ustawy z dnia 27 marca 2003 r. o planowaniu i zagospodarowaniu przestrzennym (tj. Dz. U. z 2016 r. poz. 778) Rada Gminy Przodkowo, po stwierdzeniu, że plan nie narusza ustaleń studium uwarunkowań i kierunków zagospodarowania przestrzennego Gminy Przodkowo uchwalonego uchwałą Nr XXIII/325/09 Rady Gminy Przodkowo z dnia 22 października 2009 r. **uchwała, co następuje:**

§ 1. Uchwała się zmianę miejscowego planu zagospodarowania przestrzennego uchwalonego Uchwałą Nr XXII/225/2005 Rady Gminy Przodkowo z dnia 30 czerwca 2005 r. (Dz. Urz. Woj. Pom. Nr 7 z dn. 19 stycznia 2006r. poz. 101) dla obszaru działki nr 483/6, położonej w miejscowości Przodkowo, gmina Przodkowo, zwaną dalej „planem”.

§ 2. Plan obejmuje obszar w granicach określonych w uchwale nr VI/68/2015 Rady Gminy Przodkowo z dnia 03.09.2015r. w sprawie przystąpienia do sporządzania zmiany miejscowego planu zagospodarowania przestrzennego uchwalonego Uchwałą Nr XXII/225/2005 Rady Gminy Przodkowo z dnia 30 czerwca 2005 r. (Dz. Urz. Woj. Pom. Nr 7 z dn. 19 stycznia 2006r. poz. 101) dla obszaru działki nr 483/6, położonej w miejscowości Przodkowo, gmina Przodkowo.

§ 3. Wyjaśnienie pojęć użytych w niniejszym planie:

- 1) **Maksymalne nieprzekraczalne linie zabudowy** – linie ograniczające obszar, na którym dopuszcza się wznoszenie budynków; linie te nie dotyczą okapów i gzymsów, które mogą być wysunięte przed linie zabudowy do 0,8m oraz balkonów, galerii, tarasów, schodów zewnętrznych, pochylni i ramp, które mogą być wysunięte przed linię zabudowy do 1,5 m, chyba że ustalenia szczegółowe planu stanowią inaczej; linie te nie dotyczą części podziemnych budynków i budowli;
- 2) **Powierzchnia zabudowy** – powierzchnia działki zajęta przez wszystkie budynki, wyznaczona przez rzut pionowy zewnętrznych krawędzi budynków na powierzchnię działki; z wyłączeniem:
 - a) powierzchni obiektów budowlanych i ich części nie wystających ponad powierzchnię terenu,
 - b) powierzchni elementów drugorzędnych, np. schodów zewnętrznych, ramp zewnętrznych, daszków, markiz, występów dachowych, oświetlenia zewnętrznego, itp.;
 - c) powierzchni zajmowanej przez wydzielone obiekty pomocnicze, np. szklarnie, altany, szopy;
- 3) **Powierzchnia całkowita budynku** – suma powierzchni wszystkich kondygnacji budynku, mierzonych po obrysie zewnętrznym budynku z włączeniem tynków i okładzin, na poziomie posadzki pomieszczeń lub ich części o wysokości ponad 1,90 m, zamkniętych i przekrytych ze wszystkich stron, z wyjątkiem nadbudówek ponad dachem, takich jak maszynownia dźwigu, centrala wentylacyjna, klimatyzacyjna lub kotłownia; do powierzchni całkowitej nie wlicza się przykładowo powierzchni loggii, balkonów, galerii, tarasów;
- 4) **Powierzchnia użytkowa budynku** – powierzchnia całkowita pomniejszona o powierzchnie zajęte przez: konstrukcję, instalacje oraz klatki schodowe, szyby windowe, wbudowane garaże i parkingi oraz pomieszczenia nieużytkowe;
- 5) **Zabudowa towarzysząca** – zabudowa uzupełniająca, towarzysząca zabudowie wiodącej, tj. budynki gospodarcze, magazynowe (o powierzchni zabudowy do 200m²), garażowe, altany, itp.;
- 6) **Wysokość budowli** – wysokość mierzona od poziomu terenu do górnej powierzchni przekrycia lub do najwyższego punktu, chyba że ustalenia szczegółowe stanowią inaczej;
- 7) **Zabudowa** – budynki.

§ 4. 1. W przypadku natrafienia na rurociągi drenarskie, należy je zachować lub przełożyć zachowując spójność systemu drenażowego całego obszaru. Ze względu na konieczność okresowej konserwacji, należy pozostawić bezpośrednio nad rurociągami drenarskimi pas wolny od zabudowy, ogrodzeń, zadrzewień, itp. lub, w przypadku napotkania rurociągów drenarskich przy prowadzeniu wykopów pod fundamenty, należy wykonać ich obejście poza obręb wykopu.

2. Na terenach przewidzianych pod zainwestowanie, o ograniczonej przydatności do zabudowy ze względu na znaczne spadki terenu lub występowanie gruntów słabonośnych, dla posadowionych obiektów na etapie projektów budowlanych konieczne jest ustalenie kategorii geotechnicznej warunków posadawiania obiektów budowlanych z analizą stateczności zbocza wraz z projektem zabezpieczenia skarp przed erozją i osuwiskiem (zgodnie z obowiązującymi przepisami) oraz sporządzenie oceny warunków geologiczno - inżynierskich w formie dokumentacji geologiczno – inżynierskiej (zgodnie z obowiązującymi przepisami).

3. Należy zabezpieczyć odpływ wód opadowych w sposób chroniący teren przed erozją wodną oraz przed zaleganiem wód opadowych.

4. Przez obszar planu przebiega napowietrzna linia elektroenergetyczna średniego napięcia SN-15 kV. Wzdłuż linii napowietrznych średniego napięcia obowiązuje pas ograniczeń o szerokości 14m – po 7m od osi linii.

5. Istniejące i projektowane sieci infrastruktury technicznej należy przystosować do planowanego zagospodarowania.

6. Kolizje z istniejącymi sieciami infrastruktury technicznej należy przebudować lub dostosować do nowych warunków zabudowy.

7. Dopuszcza się rozbudowę, przebudowę oraz budowę nowych sieci, obiektów i urządzeń inżynierskich w każdym terenie. Przebieg i lokalizację sieci, obiektów i urządzeń inżynierskich należy podporządkować obowiązującym przepisom szczególnym.

8. Wszelkie projektowane obiekty o wysokości równej i wyższej od 50m nad poziom terenu podlegają zgłoszeniu do Szefostwa Służby Ruchu Lotniczego Sił Zbrojnych przed wydaniem decyzji o pozwoleniu na budowę.

9. Dopuszcza się budowę budynku stacji transformatorowej w każdym terenie w ilości zależnej od potrzeb. Dopuszcza się sytuowanie budynku stacji transformatorowej bezpośrednio przy granicy działki.

10. Dopuszcza się wydzielenie terenu dla potrzeb infrastruktury technicznej i drogowej (sieci, przepompownie, stacje transformatorowe, osadniki, syreny alarmowe, itp.) oraz dla potrzeb regulacji granic między sąsiadującymi nieruchomościami i powiększenia nieruchomości sąsiedniej o parametry wynikających z technologii i przepisów szczegółowych.

11. Planowane zagospodarowanie terenu nie może stanowić źródła zanieczyszczeń dla środowiska gruntowo – wodnego.

12. Obowiązuje ochrona dziko występujących roślin, zwierząt i grzybów oraz ich siedlisk, zgodnie z przepisami o ochronie przyrody.

13. Należy zachować i podtrzymywać trwałość powiązań ekologicznych obszaru objętego planem.

14. Przed przystąpieniem do prac ziemnych należy zebrać wierzchnią warstwę gleby, w celu jej późniejszego wykorzystania do prac pielęgnacyjnych – porządkowych.

15. Należy zapewnić wodę do celów przeciwpożarowych, zgodnie z przepisami odrębnymi.

§ 5. 1. W granicach planu wyodrębniono 1 teren wydzielony liniami rozgraniczającymi:

1) **MN – teren zabudowy mieszkaniowej jednorodzinnej:**

a) Wiodące funkcje zabudowy i zagospodarowania terenu:

- zabudowa mieszkaniowa jednorodzinna wolnostojąca,

b) Dopuszczalne formy zabudowy i zagospodarowania terenu:

- zabudowa towarzysząca,

- obiekty małej architektury,

- sieci i obiekty infrastruktury technicznej i drogowej.

2) R – tereny rolnicze:

a) Wiodące funkcje zabudowy i zagospodarowania terenu:

- uprawy rolne i ogrodnicze,

b) Dopuszczalne formy zabudowy i zagospodarowania terenu:

- budowle związane z rolnictwem,

3) Tereny komunikacji:

a) KDD – teren drogi publicznej klasy dojazdowej,

b) KDZ – tereny drogi publicznej klasy zbiorczej.

2. Kolejność realizacji wymienionych w §5 ust. 1 funkcji zabudowy i zagospodarowania terenu – dowolna.

§ 6.

1. USTALENIA SZCZEGÓŁOWE DLA TERENU NR 1

1) PRZEZNACZENIE TERENU

MN – teren zabudowy mieszkaniowej jednorodzinnej

2) POWIERZCHNIA TERENU:

a) teren nr 1. MN – 1,66ha.

3) USTALENIA DOTYCZĄCE ZASAD OCHRONY I KSZTAŁTOWANIA ŁADU PRZESTRZENNEGO:

a) należy stosować zasady, o których mowa w § 6 ust. 1 pkt 4,

b) zakaz lokalizacji budowli wyższych niż 15m – nie dotyczy infrastruktury elektroenergetycznej,

c) zakaz lokalizacji tablic reklamowych i urządzeń reklamowych,

4) USTALENIA DOTYCZĄCE ZASAD OCHRONY ŚRODOWISKA, PRZYRODY I KRAJOBRAZU KULTUROWEGO:

a) teren znajduje się w zasięgu strefy ochronnej obszaru głównego zbiornika wód podziemnych GZWP Nr 111 „Subniecka Gdańska”; obowiązują wymagania w zakresie ochrony środowiska stawiane obszarom ochronnym GZWP; należy zastosować rozwiązania techniczne, technologiczne i organizacyjne gwarantujące zabezpieczenie przed zanieczyszczeniem warstwy wodonosnej,

b) pod względem dopuszczalnego poziomu hałasu, teren zalicza się do terenów zabudowy mieszkaniowej jednorodzinnej,

c) zaleca się stosowanie nawierzchni półprzepuszczalnej do utwardzenia dojeżdż, dojazdów i miejsc postojowych,

5) USTALENIA DOTYCZĄCE ZASAD OCHRONY DZIEDZICTWA KULTUROWEGO I ZABYTKÓW ORAZ DÓBR KULTURY WSPÓŁCZESNEJ:

a) teren zlokalizowany jest w strefie ochrony ekspozycji zabytkowego ruralistycznego układu wsi,

b) na części terenu znajduje się stanowisko archeologiczne znajdujące się w ewidencji zabytków – punkt osadnictwa – wczesna epoka żelaza i okres średniowieczny; dla stanowiska archeologicznego wyznacza się strefę ochrony konserwatorskiej jak na rysunku planu,

c) w obrębie strefy ochrony konserwatorskiej stanowiska archeologicznego wszelkie inwestycje i prace ziemne należy poprzedzić badaniami archeologicznymi, zgodnie z przepisami odrębnymi dotyczącymi ochrony zabytków i opieki nad zabytkami,

6) USTALENIA DOTYCZĄCE WYMAGAŃ WYNIKAJĄCYCH Z POTRZEB KSZTAŁTOWANIA PRZESTRZENI PUBLICZNYCH:

a) nie ustala się.

7) USTALENIA DOTYCZĄCE PARAMETRÓW I WSKAŹNIKÓW KSZTAŁTOWANIA ZABUDOWY ORAZ ZAGOSPODAROWANIA TERENU:

a) linie zabudowy: należy zachować maksymalne nieprzekraczalne linie zabudowy – wg rysunku planu,

b) wielkość powierzchni zabudowy w stosunku do powierzchni działki budowlanej objętej inwestycją: nie więcej niż 30%

c) intensywność zabudowy dla działki budowlanej objętej inwestycją: nie mniej niż 0, nie więcej niż 0,9,

d) powierzchnia biologicznie czynna: nie mniej niż 30% powierzchni działki budowlanej objętej inwestycją,

e) wysokość zabudowy: nie więcej niż 2 kondygnacje nadziemne; tj. nie więcej niż 9,0 m, dla zabudowy towarzyszącej: nie więcej niż 6,0 m,

f) poziom posadowienia posadzki parteru: nie więcej niż 0,6m powyżej rodzimego gruntu przy najniższym położonym wejściu do budynku,

g) dopuszcza się podpiwniczenie budynków,

h) geometria dachu:

- dachy dwuspadowe, dachy dwuspadowe z naczółkami, o jednakowym kącie nachylenia głównych połaci dachu, kąt nachylenia połaci 35°÷45°; dla zabudowy towarzyszącej dopuszcza się kąt nachylenia połaci 25°÷35°,

- kalenica główna: równoległa lub prostopadła do frontu działki,

- dla części budynku, takich jak: ganki, werandy, lukarny, itp. kąt nachylenia połaci 25°÷45°, dopuszcza się dach płaski lub jednospadowy o spadku do 30 °, przy czym powierzchnia jego rzutu nie może przekroczyć 30% powierzchni rzutu dachu bryły głównej budynku,

i) materiał i kolorystyka: kolorystyka stonowana – zakaz stosowania kolorów jaskrawych; pokrycie dachu – w odcieniach czerwieni, brązu, szarości,

j) zakaz stosowania wykończenia elewacji okładzinami z tworzyw sztucznych typu „siding”,

k) zakaz stosowania przęseł żelbetowych w ogrodzeniach,

l) dopuszcza się lokalizację sztyldów o maks. pow. 2m²,

m) dopuszcza się podział terenu na działki budowlane o minimalnej powierzchni: 600m²,

- n) minimalna powierzchnia działki budowlanej, określona w lit. m nie dotyczy wydzielen dla lokalizacji urządzeń i obiektów związanych z infrastrukturą techniczną i drogową oraz nie dotyczą regulacji granic między sąsiadującymi nieruchomościami i powiększenia nieruchomości sąsiedniej,
- 8) USTALENIA DOTYCZĄCE GRANIC I SPOSOBÓW ZAGOSPODAROWANIA TERENÓW LUB OBIEKTÓW PODLEGAJĄCYCH OCHRONIE, USTALONYCH NA PODSTAWIE ODRĘBNYCH PRZEPISÓW:
- a) teren zlokalizowany jest w strefie ochrony ekspozycji zabytkowego ruralistycznego układu wsi,
- b) na części terenu znajduje się stanowisko archeologiczne znajdujące się w ewidencji zabytków – punkt osadnictwa – wczesna epoka żelaza i okres średniowieczny - zagospodarowanie terenu zgodnie z obowiązującymi przepisami,
- 9) USTALENIA DOTYCZĄCE SZCZEGÓŁOWYCH ZASAD I WARUNKÓW SCALANIA I PODZIAŁU NIERUCHOMOŚCI:
- a) nie określa się,
- 10) USTALENIA DOTYCZĄCE ZASAD MODERNIZACJI, ROZBUDOWY I BUDOWY SYSTEMÓW KOMUNIKACJI I INFRASTRUKTURY TECHNICZNEJ:
- a) dojazd z drogi klasy dojazdowej,
- b) w granicach własności, na której zlokalizowana jest inwestycja, należy zapewnić w zależności od funkcji miejsca postojowe w ilości:
- min. 2 miejsca postojowe / 100m² powierzchni użytkowej usług,
 - min. 1 miejsce postojowe / 1 mieszkanie,
- c) w ramach miejsc postojowych należy zapewnić miejsca postojowe przeznaczone na parkowanie pojazdów zaopatrzonych w kartę parkingową w liczbie nie mniejszej niż:
- 1 stanowisko – jeżeli liczba stanowisk wynosi 6–15,
 - 2 stanowiska – jeżeli liczba stanowisk wynosi 16–40,
 - 3 stanowiska – jeżeli liczba stanowisk wynosi 41–100,
 - 4% ogólnej liczby stanowisk jeżeli ogólna liczba stanowisk wynosi więcej niż 100,
- d) miejsca postojowe przeznaczone na parkowanie pojazdów zaopatrzonych w kartę parkingową winny spełniać wymagania wynikające z przepisów odrębnych,
- e) woda: z sieci wodociągowej,
- f) ścieki sanitarne: do sieci kanalizacji sanitarnej; dopuszcza się odprowadzenie ścieków sanitarnych do zbiorników bezodpływowych z udokumentowanym wywozem ścieków do oczyszczalni jako rozwiązanie tymczasowe do czasu wykonania kanalizacji sanitarnej, z chwilą wybudowania sieci kanalizacji sanitarnej należy bezwzględnie zlikwidować zbiorniki bezodpływowe, a obiekty podłączyć do sieci; zakaz lokalizacji przydomowych oczyszczalni ścieków,
- g) wody opadowe:
- odprowadzenie wód opadowych do systemu kanalizacji deszczowej lub na teren w granicach własności,
 - wody opadowe z powierzchni utwardzonych (drogi, parkingi, place manewrowe) muszą być podczyszczone w stopniu określonym w przepisach szczegółowych,
- h) ogrzewanie: z indywidualnych niskoemisyjnych lub nieemisyjnych źródeł ciepła
- i) energia elektryczna: z sieci energetycznej, dopuszcza się pozyskiwanie energii elektrycznej z alternatywnych, odnawialnych źródeł energii,
- j) telekomunikacja: z sieci telekomunikacyjnej,
- k) gaz: z sieci gazowej, po jej rozbudowie lub gaz bezprzewodowy
- l) zagospodarowanie odpadów: zgodnie z obowiązującymi przepisami.
- 11) USTALENIA DOTYCZĄCE SPOSOBÓW I TERMINÓW TYMCZASOWEGO ZAGOSPODAROWANIA, URZĄDZENIA I UŻYTKOWANIA TERENÓW
- a) nie określa się.
- 12) USTALENIA DOTYCZĄCE OBSZARÓW REHABILITACJI ISTNIEJĄCEJ ZABUDOWY I INFRASTRUKTURY TECHNICZNEJ, A TAKŻE OBSZARÓW WYMAGAJĄCYCH PRZEKSZTAŁCEŃ LUB REKULTYWACJI
- a) nie dotyczy.
- 13) USTALENIA DOTYCZĄCE STAWEK PROCENTOWYCH STANOWIĄCYCH PODSTAWĘ DO OKREŚLENIA OPŁATY, O KTÓREJ MOWA W ART. 36 UST. 4 USTAWY O PLANOWANIU I ZAGOSPODAROWANIU PRZESTRZENNYM
- a) 15%.

2. USTALENIA SZCZEGÓŁOWE DLA TERENU NR 2

- 1) PRZEZNACZENIE TERENU
R – teren rolniczy,
- 2) POWIERZCHNIA TERENU:
a) teren nr 2.R – 0,17ha.
- 3) USTALENIA DOTYCZĄCE ZASAD OCHRONY I KSZTAŁTOWANIA ŁADU PRZESTRZENNEGO:
a) należy stosować zasady, o których mowa w § 6 ust. 2 pkt 4,
- b) zakaz lokalizacji tablic reklamowych i urządzeń reklamowych,
- 4) USTALENIA DOTYCZĄCE ZASAD OCHRONY ŚRODOWISKA, PRZYRODY I KRAJOBRAZU KULTUROWEGO:
a) teren znajduje się w zasięgu strefy ochronnej obszaru głównego zbiornika wód podziemnych GZWP Nr 111 „Subniecka Gdańska”; obowiązują wymagania w zakresie ochrony środowiska stawiane obszarom ochronnym GZWP; należy zastosować rozwiązania techniczne, technologiczne i organizacyjne gwarantujące zabezpieczenie przed zanieczyszczeniem warstwy wodonosnej,
- 5) USTALENIA DOTYCZĄCE ZASAD OCHRONY DZIEDZICTWA KULTUROWEGO I ZABYTKÓW ORAZ DÓBR KULTURY WSPÓŁCZESNEJ:
a) nie dotyczy,
- 6) USTALENIA DOTYCZĄCE WYMAGAŃ WYNIKAJĄCYCH Z POTRZEB KSZTAŁTOWANIA PRZESTRZENI PUBLICZNYCH:
a) nie ustala się.

- 7) USTALENIA DOTYCZĄCE PARAMETRÓW I WSKAŹNIKÓW KSZTAŁTOWANIA ZABUDOWY ORAZ ZAGOSPODAROWANIA TERENU:
- a) nie dotyczy,
- 8) USTALENIA DOTYCZĄCE GRANIC I SPOSOBÓW ZAGOSPODAROWANIA TERENÓW LUB OBIEKTÓW PODLEGAJĄCYCH OCHRONIE, USTALONYCH NA PODSTAWIE ODRĘBNYCH PRZEPISÓW:
- a) teren zlokalizowany jest w strefie ochrony ekspozycji zabytkowego ruralistycznego układu wsi,
- 9) USTALENIA DOTYCZĄCE SZCZEGÓŁOWYCH ZASAD I WARUNKÓW SCALANIA I PODZIAŁU NIERUCHOMOŚCI:
- a) nie określa się,
- 10) USTALENIA DOTYCZĄCE ZASAD MODERNIZACJI, ROZBUDOWY I BUDOWY SYSTEMÓW KOMUNIKACJI I INFRASTRUKTURY TECHNICZNEJ:
- a) dojazd z drogi dojazdowej,
- b) woda: nie dotyczy,
- c) ścieki sanitarne: nie dotyczy,
- d) wody opadowe: nie dotyczy,
- e) ogrzewanie: nie dotyczy,
- f) energia elektryczna: nie dotyczy,
- g) telekomunikacja: nie dotyczy,
- h) gaz: nie dotyczy,
- i) zagospodarowanie odpadów: zgodnie z obowiązującymi przepisami.
- 11) USTALENIA DOTYCZĄCE SPOSOBÓW I TERMINÓW TYMCZASOWEGO ZAGOSPODAROWANIA, URZĄDZENIA I UŻYTKOWANIA TERENÓW
- a) nie określa się.
- 12) USTALENIA DOTYCZĄCE OBSZARÓW REHABILITACJI ISTNIEJĄCEJ ZABUDOWY I INFRASTRUKTURY TECHNICZNEJ, A TAKŻE OBSZARÓW WYMAGAJĄCYCH PRZEKSZTAŁCEŃ LUB REKULTYWACJI
- a) nie dotyczy.
- 13) USTALENIA DOTYCZĄCE STAWEK PROCENTOWYCH STANOWIĄCYCH PODSTAWĘ DO OKREŚLENIA OPŁATY, O KTÓREJ MOWA W ART. 36 UST. 4 USTAWY O PLANOWANIU I ZAGOSPODAROWANIU PRZESTRZENNYM
- a) 0%.

3. USTALENIA SZCZEGÓŁOWE DLA TERENU NR 3

- 1) PRZEZNACZENIE TERENU
KZ – teren drogi publicznej klasy zbiorczej
- 2) POWIERZCHNIA TERENU:
- a) teren nr 3.KZ – 0,06ha.
- 3) USTALENIA DOTYCZĄCE ZASAD OCHRONY I KSZTAŁTOWANIA ŁADU PRZESTRZENNEGO:
- a) należy stosować zasady, o których mowa w § 6 ust. 3 pkt 4,
- b) zakaz lokalizacji budowli wyższych niż 15m – nie dotyczy infrastruktury elektroenergetycznej,
- c) zakaz lokalizacji tablic reklamowych i urządzeń reklamowych,
- 4) USTALENIA DOTYCZĄCE ZASAD OCHRONY ŚRODOWISKA, PRZYRODY I KRAJOBRAZU KULTUROWEGO:
- a) teren znajduje się w zasięgu strefy ochronnej obszaru głównego zbiornika wód podziemnych GZWP Nr 111 „Subniecka Gdańska”; obowiązują wymagania w zakresie ochrony środowiska stawiane obszarom ochronnym GZWP; należy zastosować rozwiązania techniczne, technologiczne i organizacyjne gwarantujące zabezpieczenie przed zanieczyszczeniem warstwy wodonośnej,
- 5) USTALENIA DOTYCZĄCE ZASAD OCHRONY DZIEDZICTWA KULTUROWEGO I ZABYTKÓW ORAZ DÓBR KULTURY WSPÓŁCZESNEJ:
- a) teren zlokalizowany jest w strefie ochrony ekspozycji zabytkowego ruralistycznego układu wsi,
- b) na terenie znajduje się stanowisko archeologiczne znajdujące się w ewidencji zabytków – punkt osadnictwa – wczesna epoka żelaza i okres średniowieczny - zagospodarowanie terenu zgodnie z obowiązującymi przepisami
- 6) USTALENIA DOTYCZĄCE WYMAGAŃ WYNIKAJĄCYCH Z POTRZEB KSZTAŁTOWANIA PRZESTRZENI PUBLICZNYCH:
- a) w liniach rozgraniczających dopuszcza się lokalizację obiektów małej architektury, wiat przystankowych i zieleni,
- 7) USTALENIA DOTYCZĄCE PARAMETRÓW I WSKAŹNIKÓW KSZTAŁTOWANIA ZABUDOWY ORAZ ZAGOSPODAROWANIA TERENU:
- a) teren 3.KZ obejmuje fragment pasa drogowego,
- b) szerokość w liniach rozgraniczających: do 25,0 m oraz według rysunku planu,
- 8) USTALENIA DOTYCZĄCE GRANIC I SPOSOBÓW ZAGOSPODAROWANIA TERENÓW LUB OBIEKTÓW PODLEGAJĄCYCH OCHRONIE, USTALONYCH NA PODSTAWIE ODRĘBNYCH PRZEPISÓW:
- a) teren zlokalizowany jest w strefie ochrony ekspozycji zabytkowego ruralistycznego układu wsi,
- b) na terenie znajduje się stanowisko archeologiczne znajdujące się w ewidencji zabytków – punkt osadnictwa – wczesna epoka żelaza i okres średniowieczny - zagospodarowanie terenu zgodnie z obowiązującymi przepisami,
- 9) USTALENIA DOTYCZĄCE SZCZEGÓŁOWYCH ZASAD I WARUNKÓW SCALANIA I PODZIAŁU NIERUCHOMOŚCI:
- a) nie określa się,
- 10) USTALENIA DOTYCZĄCE ZASAD MODERNIZACJI, ROZBUDOWY I BUDOWY SYSTEMÓW KOMUNIKACJI I INFRASTRUKTURY TECHNICZNEJ:
- a) lokalizacja sieci i urządzeń infrastruktury technicznej – zgodnie z obowiązującymi przepisami,
- b) odprowadzenie wód opadowych: zgodnie z przepisami odrębnymi,
- 11) USTALENIA DOTYCZĄCE SPOSOBÓW I TERMINÓW TYMCZASOWEGO ZAGOSPODAROWANIA, URZĄDZENIA I UŻYTKOWANIA TERENÓW

- a) nie określa się.
- 12) USTALENIA DOTYCZĄCE OBSZARÓW REHABILITACJI ISTNIEJĄCEJ ZABUDOWY I INFRASTRUKTURY TECHNICZNEJ, A TAKŻE OBSZARÓW WYMAGAJĄCYCH PRZEKSZTAŁCEŃ LUB REKULTYWACJI
- a) nie dotyczy.
- 13) USTALENIA DOTYCZĄCE STAWEK PROCENTOWYCH STANOWIĄCYCH PODSTAWĘ DO OKREŚLENIA OPŁATY, O KTÓREJ MOWA W ART. 36 UST. 4 USTAWY O PLANOWANIU I ZAGOSPODAROWANIU PRZESTRZENNYM
- a) 0%.

4. USTALENIA SZCZEGÓŁOWE DLA TERENU NR 4

- 1) PRZEZNACZENIE TERENU
KDD – teren drogi publicznej klasy dojazdowej
- 2) POWIERZCHNIA TERENU:
a) teren nr 4.KDD – 0,003ha.
- 3) USTALENIA DOTYCZĄCE ZASAD OCHRONY I KSZTAŁTOWANIA ŁADU PRZESTRZENNEGO:
a) należy stosować zasady, o których mowa w § 6 ust. 4 pkt 4,
b) zakaz lokalizacji budowli wyższych niż 15m – nie dotyczy infrastruktury elektroenergetycznej,
c) zakaz lokalizacji tablic reklamowych i urządzeń reklamowych,
- 4) USTALENIA DOTYCZĄCE ZASAD OCHRONY ŚRODOWISKA, PRZYRODY I KRAJOBRAZU KULTUROWEGO:
a) teren znajduje się w zasięgu strefy ochronnej obszaru głównego zbiornika wód podziemnych GZWP Nr 111 „Subniecka Gdańska”; obowiązują wymagania w zakresie ochrony środowiska stawiane obszarom ochronnym GZWP; należy zastosować rozwiązania techniczne, technologiczne i organizacyjne gwarantujące zabezpieczenie przed zanieczyszczeniem warstwy wodonośnej,
- 5) USTALENIA DOTYCZĄCE ZASAD OCHRONY DZIEDZICTWA KULTUROWEGO I ZABYTKÓW ORAZ DÓBR KULTURY WSPÓŁCZESNEJ:
a) teren zlokalizowany jest w strefie ochrony ekspozycji zabytkowego ruralistycznego układu wsi,
b) na terenie znajduje się stanowisko archeologiczne znajdujące się w ewidencji zabytków – punkt osadnictwa – wczesna epoka żelaza i okres średniowieczny - zagospodarowanie terenu zgodnie z obowiązującymi przepisami
- 6) USTALENIA DOTYCZĄCE WYMAGAŃ WYNIKAJĄCYCH Z POTRZEB KSZTAŁTOWANIA PRZESTRZENI PUBLICZNYCH:
a) nie ustala się.
- 7) USTALENIA DOTYCZĄCE PARAMETRÓW I WSKAŹNIKÓW KSZTAŁTOWANIA ZABUDOWY ORAZ ZAGOSPODAROWANIA TERENU:
a) teren 4.KDD obejmuje fragment pasa drogowego,
b) szerokość w liniach rozgraniczających: do 4,0 m oraz według rysunku planu,
- 8) USTALENIA DOTYCZĄCE GRANIC I SPOSOBÓW ZAGOSPODAROWANIA TERENÓW LUB OBIEKTÓW PODLEGAJĄCYCH OCHRONIE, USTALONYCH NA PODSTAWIE ODREBNYCH PRZEPISÓW:
a) teren zlokalizowany jest w strefie ochrony ekspozycji zabytkowego ruralistycznego układu wsi,
b) na terenie znajduje się stanowisko archeologiczne znajdujące się w ewidencji zabytków – punkt osadnictwa – wczesna epoka żelaza i okres średniowieczny - zagospodarowanie terenu zgodnie z obowiązującymi przepisami,
- 9) USTALENIA DOTYCZĄCE SZCZEGÓŁOWYCH ZASAD I WARUNKÓW SCALANIA I PODZIAŁU NIERUCHOMOŚCI:
a) nie określa się,
- 10) USTALENIA DOTYCZĄCE ZASAD MODERNIZACJI, ROZBUDOWY I BUDOWY SYSTEMÓW KOMUNIKACJI I INFRASTRUKTURY TECHNICZNEJ:
a) lokalizacja sieci i urządzeń infrastruktury technicznej – zgodnie z obowiązującymi przepisami,
b) odprowadzenie wód opadowych: zgodnie z przepisami odrębnymi,
- 11) USTALENIA DOTYCZĄCE SPOSOBÓW I TERMINÓW TYMCZASOWEGO ZAGOSPODAROWANIA, URZĄDZENIA I UŻYTKOWANIA TERENÓW
a) nie określa się.
- 12) USTALENIA DOTYCZĄCE OBSZARÓW REHABILITACJI ISTNIEJĄCEJ ZABUDOWY I INFRASTRUKTURY TECHNICZNEJ, A TAKŻE OBSZARÓW WYMAGAJĄCYCH PRZEKSZTAŁCEŃ LUB REKULTYWACJI
- a) nie dotyczy.
- 13) USTALENIA DOTYCZĄCE STAWEK PROCENTOWYCH STANOWIĄCYCH PODSTAWĘ DO OKREŚLENIA OPŁATY, O KTÓREJ MOWA W ART. 36 UST. 4 USTAWY O PLANOWANIU I ZAGOSPODAROWANIU PRZESTRZENNYM
- a) 0%.

§ 7. Załącznikami do niniejszej uchwały, stanowiącymi jej integralne części, są:

- 1) część graficzna – rysunek miejscowego planu zagospodarowania przestrzennego w skali 1:1000 (załącznik nr 1);
- 2) rozstrzygnięcie o sposobie rozpatrzenia uwag do projektu planu (załącznik nr 2);
- 3) rozstrzygnięcie o sposobie realizacji, zapisanych w planie, inwestycji z zakresu infrastruktury technicznej, które należą do zadań własnych Gminy oraz zasadach ich finansowania (załącznik nr 3).

§ 8. Traci moc, w granicach objętych niniejszym planem miejscowy plan zagospodarowania przestrzennego zatwierdzony Uchwałą Nr XXII/225/2005 Rady Gminy Przodkowo z dnia 30 czerwca 2005 r. (Dz. Urz. Woj. Pom. Nr 7 z dn. 19 stycznia 2006r. poz. 101).

§ 9. Uchwała wchodzi w życie z upływem 14 dni od ogłoszenia jej w Dzienniku Urzędowym Województwa Pomorskiego.


Przewodniczący Rady Gminy
Przodkowo

Dariusz Toporek


WYRYS Z MAPY ZASADNICZEJ MAPA DO CELÓW INFORMACYJNYCH

SKALA 1:1000

Układ wsp. płaskich: 2000 strefa 6 (18°), układ odn.: Kronsztadt 86
obr. Przodkowo 0008; dz. 483/6

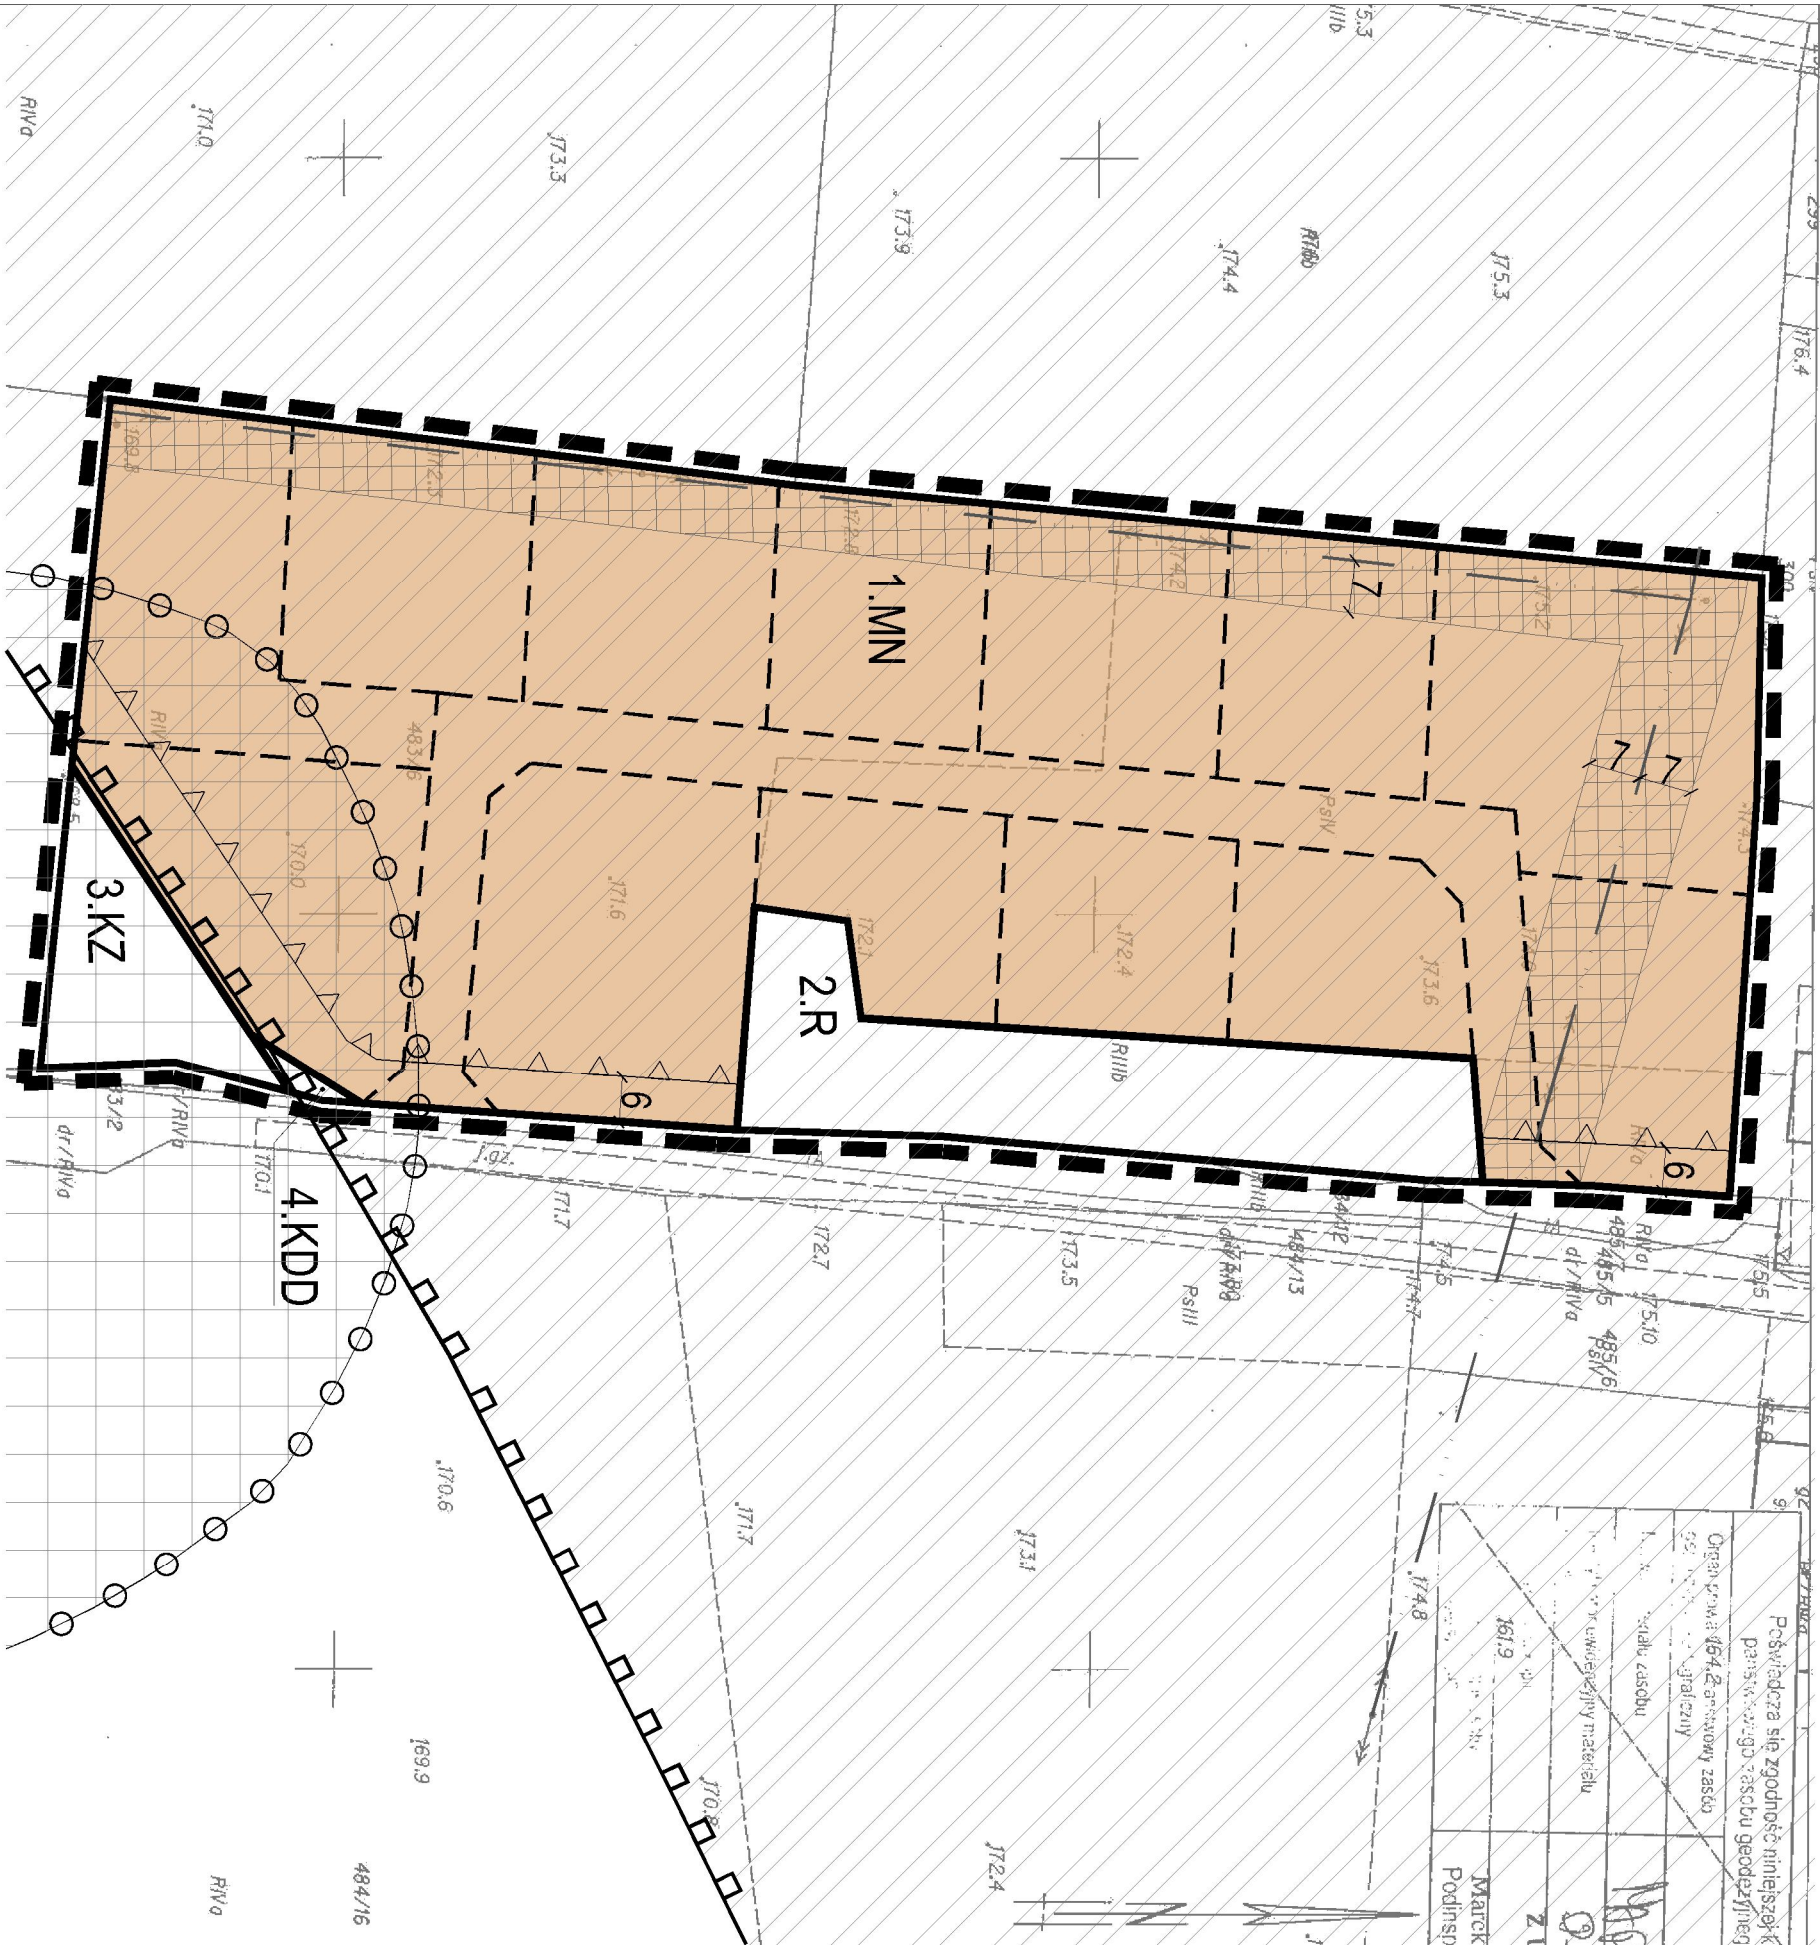

Pobawia się zgodność niniejszej kopii z treścią materiału państwowego zasobu geodezyjnego i kartograficznego	
Organ prowadzący zasób państwowy zasobu geodezyjnego i kartograficznego	Starosta Kartuski
Skala zasobu	1:1000
Opis i ewidencja materiału	Opis i ewidencja materiału
Podinspektor / Wydział Geodezji	Podinspektor / Wydział Geodezji

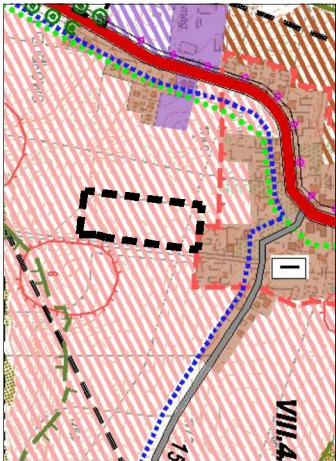

Wyrus ze Studium Uwarunkowań i Kierunków
Zagospodarowania Przestrzennego
Gminy Przodkowo
zatwierdzonego uchwałą Nr XXIII/325/09
Rady Gminy Przodkowo
z dnia 22 października 2009 r.

obszar planu	tereny rozwojowe funkcji usługowych i mieszkaniowych
tereny zastrzeżone (zabudowa mieszkaniowa, mieszkaniowo-usługowa, zagrodowa)	zabytkowe ruralistyczne układy wsi
zabytki archeologiczne znajdujące się w ewidencji zabytków - stanowiska archeologiczne	droga wojewódzka DW nr 224 - klasa Z
drogi gminne	

OZNACZENIA:

USTALENIA PLANU

granicę opracowania	teren rolniczy
linię rozgraniczającą tereny o różnym sposobie zagospodarowania	teren drogi publicznej (klasy dojazdowej)
maksymalna nieprzekraczalna linia zabudowy	teren drogi publicznej klasy zbiorczej
teren zabudowy mieszkaniowej (jednorod. innej)	napowietrzna linia elektroenergetyczna średniego napięcia (SN-15kV) wraz z zaznaczoną odległością 7m od osi przewodu
R	strefa ochrony konserwatorskiej stanowiska archeologicznego w ewidencji zabytków
KDD	
KZ	

INFORMACJE

proponowana linia podziału
strefa ochrony ekspozycji zabytkowego ru rralistycznego układu wsi
napowietrzna linia elektroenergetyczna SN -15kV



Architektura
Pracownia Projektowa Sp. z o.o.
ul. Włocławskiego 12/96
80-225 Gdańsk, tel.: 58 355 62 15
www.architecto.pl

Zmiana miejscowego planu zagospodarowania przestrzennego
uchwalonego uchwałą nr XXII/25/2005 Rady Gminy Przodkowo z dn.30.06.2005r.
(Dz. Urz. Woj. Pym.Nr 7 z 19.01.2006r. poz. 101)
dla obszaru części działki nr 483/6 położonej w miejscowości
Przodkowo, gmina Przodkowo

Załącznik graficzny nr 1 do Uchwały Nr XIV/152/2016
Rady Gminy Przodkowo z dnia 27 września 2016r.

Autor planu: mgr inż. arch. Ewa Pieńkowska

Skala
1:1000

Załącznik Nr 2 do Uchwały Nr XIV/152/2016
Rady Gminy Przodkowo
z dnia 27 września 2016 r.

Rozstrzygnięcie o sposobie rozpatrzenia uwag wniesionych do zmiany miejscowego planu zagospodarowania przestrzennego uchwalonego Uchwałą Nr XXII/225/2005 Rady Gminy Przodkowo z dnia 30 czerwca 2005 r.

(Dz. Urz. Woj. Pom. Nr 7 z dn. 19 stycznia 2006r. poz. 101)

dla obszaru działki nr 483/6,

położonej w miejscowości Przodkowo, gmina Przodkowo

1. Plan był wykładany do publicznego wglądu w dniach od 08.06.2016 r. do 07.07.2016 r. Termin wnoszenia uwag do planu został wyznaczony do dnia 22.07.2016 r. W trakcie wyłożenia projektu planu do publicznego wglądu oraz w terminie wyznaczonym do składania uwag, uwag nie wniesiono.

Załącznik Nr 3 do Uchwały Nr XIV/152/2016

Rady Gminy Przodkowo

z dnia 27 września 2016 r.

Rozstrzygnięcie o sposobie realizacji, zapisanych w planie inwestycji z zakresu infrastruktury technicznej, które należą do zadań własnych gminy oraz zasadach ich finansowania – do zmiany miejscowego planu zagospodarowania przestrzennego uchwalonego Uchwałą Nr XXII/225/2005 Rady Gminy Przodkowo z dnia 30 czerwca 2005 r.

(Dz. Urz. Woj. Pom. Nr 7 z dn. 19 stycznia 2006r. poz. 101)

dla obszaru działki nr 483/6,

położonej w miejscowości Przodkowo, gmina Przodkowo

1. Na skutek ustaleń planu nie wystąpią nakłady na infrastrukturę techniczną.

UZASADNIENIE

1. Sposób realizacji w uchwale wymogów wynikających z art. 1 ust. 2-4 ustawy o planowaniu i zagospodarowaniu przestrzennym:

- 1) Wymagania ładu przestrzennego, w tym urbanistyki i architektury
Planowane zagospodarowanie terenu stanowi harmonijną całość oraz uwzględnia wszelkie uwarunkowania i wymagania funkcjonalne, społeczno-gospodarcze, środowiskowe, kulturowe i kompozycyjno-estetyczne.
Obszar opracowania planu położony jest w południowej części obrębu ewidencyjnego Przodkowo. Przedmiotowy teren od strony północnej graniczy z terenami zabudowanymi zabudową mieszkaniową jednorodzinną i zagrodową. Z pozostałych stron otoczony jest terenami rolnymi. Od strony wschodniej teren graniczy z drogą publiczną klasy dojazdowej. W odległości ok. 240m w kierunku zachodnim od przedmiotowego terenu przebiega droga wojewódzka nr 224.
Forma architektury planowanej na przedmiotowym terenie ma być kształtowana w nawiązaniu do architektury istniejącej w otoczeniu przedmiotowego terenu oraz tradycyjnej zabudowy regionu Kaszub.
Ustalenia dotyczące zasad ochrony i kształtowania ładu przestrzennego dla poszczególnych terenów zawarte są w § 6 ust. 1 pkt 3. Ponadto, w § 6 ust. 1 pkt 7 zawarte są ustalenia dotyczące parametrów i wskaźników kształtowania zabudowy oraz zagospodarowania terenu.
- 2) Walory architektoniczne i krajobrazowe
Plan w § 6 ust. 1 pkt 3 określa zasady ochrony i kształtowania ładu przestrzennego, w § 6 ust. 1 pkt 4 – zasady ochrony środowiska, przyrody i krajobrazu kulturowego, a w § 6 ust. 1 pkt 7 – parametry i wskaźniki kształtowania zabudowy.
Zgodnie z ww. ustaleniami, plan zapewnia zachowanie, na przedmiotowym terenie, walorów architektonicznych i krajobrazowych.
- 3) Wymagania ochrony środowiska, w tym gospodarowania wodami i ochrony gruntów rolnych i leśnych
Plan jest sporządzony w zgodzie z przepisami ustawy z dnia 27 kwietnia 2001 – Prawo Ochrony Środowiska (t.j. Dz.U. z 2016r. poz. 672) oraz ustawy z dnia 18 lipca 2001r. Prawo wodne (t.j. Dz.U. z 2015 r. poz. 469, ze zm.). W § 6 ust. 1 pkt 4 plan określa zasady ochrony środowiska, przyrody i krajobrazu kulturowego.
Ponadto, w § 4 ust. 11 plan ustala wymóg ochrony środowiska gruntowo – wodnego.
Na części przedmiotowego terenu występują grunty rolne klasy RIIIb, które, zgodnie z ustawą z dnia 3 lutego 1995 r. o ochronie gruntów rolnych i leśnych (t.j. Dz.U. z 2015 r. poz. 909 ze zm.), podlegają ochronie. Przedmiotowy plan pozostawia przeznaczenie terenu położonego na gruncie rolnym klasy RIIIb pod funkcję rolniczą – teren oznaczony w planie jako „2.R – teren rolniczy”.
- 4) Wymagania ochrony dziedzictwa kulturowego i zabytków oraz dóbr kultury współczesnej
Plan jest sporządzony w zgodzie z przepisami ustawy z dnia 23 lipca 2003 r. o ochronie zabytków i opiece nad zabytkami (t.j. Dz.U. z 2014 r. poz. 1446, ze zm.).
Na części przedmiotowego terenu znajduje się stanowisko archeologiczne znajdujące się w ewidencji zabytków – punkt osadnictwa – wczesna epoka żelaza i okres średniowieczny; dla stanowiska archeologicznego plan wyznacza strefę ochrony konserwatorskiej. Ustalenia dla stanowiska archeologicznego zawarte są w §6 ust. 1 pkt 5, §6 ust. 3 pkt 5 i §6 ust. 4 pkt 5.
- 5) Wymagania ochrony zdrowia oraz bezpieczeństwa ludzi i mienia, a także potrzeby osób niepełnosprawnych
Plan w § 6 ust. 1 pkt 4, § 6 ust. 1 pkt 10, § 6 ust. 2 pkt 4, § 6 ust. 2 pkt 10, § 6 ust. 3 pkt 4, § 6 ust. 3 pkt 10, § 6 ust. 4 pkt 4, § 6 ust. 4 pkt 10, zawiera ustalenia odnoszące się m.in. do ochrony zdrowia oraz bezpieczeństwa ludzi i mienia.
Potrzeby osób niepełnosprawnych uwzględnione są w § 6 ust. 1 pkt 10.
- 6) Walory ekonomiczne przestrzeni
Plan, ustalając sposób przeznaczenia terenów, uwzględnia walory ekonomiczne przestrzeni.
Plan miejscowy pod zabudowę mieszkaniową przeznacza teren położony przy drodze publicznej gminnej oraz przy planowanym przebiegu drogi publicznej klasy zbiorczej. Ponadto teren

przeznaczony w niniejszym planie pod zabudowę mieszkaniową od strony północnej sąsiaduje z terenami zabudowanymi zabudową mieszkaniową jednorodzinną i zagrodową.

7) Prawo własności

Na przedmiotowym terenie występują grunty własności prywatnej.

Zgodnie z art. 6 ust. 2 pkt 1 ustawy z dnia 27 marca 2003 r. o planowaniu i zagospodarowaniu przestrzennym (Dz.U. z 2015r. poz. 199 ze zm.): „Każdy ma prawo, w granicach określonych ustawą, do :

- 1) zagospodarowania terenu, do którego ma tytuł prawny, (...) jeżeli nie narusza to chronionego prawem interesu publicznego oraz osób trzecich;”.

Ustalenia planu uwzględniają poszanowanie prawa własności i nie naruszają interesu publicznego oraz osób trzecich.

8) Potrzeby obronności i bezpieczeństwa państwa

Na przedmiotowym terenie nie występują tereny zamknięte ani ich strefy ochronne.

Plan uzyskał pozytywne uzgodnienie od właściwych organów wojskowych, ochrony granic oraz bezpieczeństwa państwa.

9) Potrzeby interesu publicznego

W przedmiotowym planie z zakresu inwestycji stanowiących cele publiczne występują drogi: teren „3.KZ – teren drogi publicznej klasy zbiorczej” oraz „4.KDD – teren drogi publicznej klasy dojazdowej”.

10) Potrzeby w zakresie rozwoju infrastruktury technicznej, w szczególności sieci szerokopasmowych
Plan w § 4 ust. 4, § 4 ust. 5, § 4 ust. 6, § 4 ust. 7, § 4 ust. 8, § 4 ust. 9, § 4 ust. 10, zawiera ustalenia dotycząc zasad modernizacji, rozbudowy i budowy systemów komunikacji i infrastruktury technicznej.

11) Zapewnienie udziału społeczeństwa w pracach nad miejscowym planem zagospodarowania przestrzennego, w tym przy użyciu środków komunikacji elektronicznej

Wójt gminy zagwarantował społeczeństwu udział w pracach nad planem miejscowym:

- dnia 22.09.2015r. w prasie lokalnej ukazało się ogłoszenie o przystąpieniu do sporządzania planu,
- dnia 17.09.2015r. na gminnej tablicy ogłoszeń wywieszono obwieszczenie o przystąpieniu do sporządzania planu,
- na stronie internetowej – Biuletyn Informacji Publicznej zostało zamieszczone obwieszczenie o przystąpieniu do sporządzania planu,
- do sołtysa wsi zostało wysłane obwieszczenie o przystąpieniu do sporządzania planu, z prośbą o wywieszenie na tablicy ogłoszeń sołectwa,
- dnia 31.05.2016r. w prasie lokalnej ukazało się ogłoszenie o wyłożeniu planu do publicznego wglądu,
- dnia 24.05.2016r. na gminnej tablicy ogłoszeń wywieszono obwieszczenie o wyłożeniu planu do publicznego wglądu,
- na stronie internetowej – Biuletyn Informacji Publicznej zostało zamieszczone obwieszczenie o wyłożeniu planu do publicznego wglądu,
- do sołtysa wsi zostało wysłane obwieszczenie o wyłożeniu planu do publicznego wglądu, z prośbą o wywieszenie na tablicy ogłoszeń sołectwa.

12) Zachowanie jawności i przejrzystości procedur planistycznych

Wójt gminy, na każdym etapie opracowywania planu, zachowywał jawność i przejrzystość procedur planistycznych. Dotyczy to szczególnie etapów, które związane są z udziałem społeczeństwa, co wykazano w punkcie 11.

13) Potrzeba zapewnienia odpowiedniej ilości i jakości wody, do celów zaopatrzenia ludności

Plan w § 6 ust. 1 pkt 10, zawiera zasady modernizacji, rozbudowy i budowy systemów infrastruktury technicznej, w tym zaopatrzenia w wodę, co przełoży się na zapewnienie odpowiedniej ilości i jakości wody.

14) Zachowanie równowagi, przy ustalaniu przeznaczenia terenu lub określaniu potencjalnego

sposobu zagospodarowania i korzystania z terenu, między interesem publicznym a interesami prywatnymi

Teren objętym planem w całości stanowią grunty własności prywatnej.

Do projektu planu wpłynął jedynie wniosek właściciela przedmiotowego terenu, nie wpłynęły natomiast inne wnioski prywatne, ani, na etapie wyłożenia planu do publicznego wglądu, uwagi od osób prywatnych. Plan został sporządzony w sposób optymalny również z punktu widzenia właścicieli działek sąsiednich.

15) Wymagania ładu przestrzennego, efektywnego gospodarowania przestrzenią oraz walorów ekonomicznych przestrzeni w przypadku sytuowania nowej zabudowy

Plan został sporządzony w uwzględnieniu wymagań ładu przestrzennego, efektywnego gospodarowania przestrzenią oraz walorów ekonomicznych przestrzeni.

Przeznaczenie terenu nie jest sprzeczne ze Zmianą Studium uwarunkowań i kierunków zagospodarowania przestrzennego Gminy Przodkowo, zatwierdzone uchwałą Nr XXIII/325/09 Rady Gminy Przodkowo z dnia 22 października 2009 r.

Wg ustaleń Zmiany Studium, przedmiotowy teren położony jest w obszarze oznaczonym jako: „tereny rozwojowe funkcji usługowych i mieszkaniowych”.

2. Zgodność z wynikami analizy, o której mowa w art. 32 ust. 1, wraz z datą uchwały rady gminy, o której mowa w art. 32 ust. 2 ustawy o planowaniu i zagospodarowaniu przestrzennym

Dla gminy Przodkowo obowiązuje „Analiza aktualności Studium uwarunkowań i kierunków zagospodarowania przestrzennego oraz miejscowych planów zagospodarowania przestrzennego”, zatwierdzona uchwałą Nr XXX/366/06 Rady Gminy Przodkowo z dnia 25 października 2006r. Zgodnie z punktem „VIII. Podsumowanie, wnioski” podpunkt 6., sporządzone plany miejscowe na terenie gminy Przodkowo stanowią niewystarczającą ofertę lokalizacyjną dla nowych inwestycji. Przedmiotowy plan jest więc zgodny z wynikami analizy, o której mowa w art. 32 ust. 1.

3. Wpływ na finanse publiczne, w tym budżet gminy

Ustalenia planu spowodują wzrost wpływów do budżetu.

Przychody do budżetu gminy będą wpływały z tytułu: opłaty planistycznej, podatków od gruntów oraz budynków, a także podatku od czynności cywilnoprawnych.