


ZMIANA NR II STUDIUM UWARUNKOWAŃ I KIERUNKÓW ZAGOSPODAROWANIA PRZESTRZENNEGO
GMINY PRZODKOWO - dla fragmentu miejscowości ZAŁĘŻE
RYSUNEK NR I.2. UWARUNKOWANIA. STAN SYSTEMÓW INFRASTRUKTURY, FRAGMENT DLA TERENU
OBJĘTEGO ZMIANĄ II STUDIUM, Skala 1: 15 000

RYS.I.2.

Załącznik nr 4A do uchwały nr.....Rady Gminy Przodkowo z dnia.....

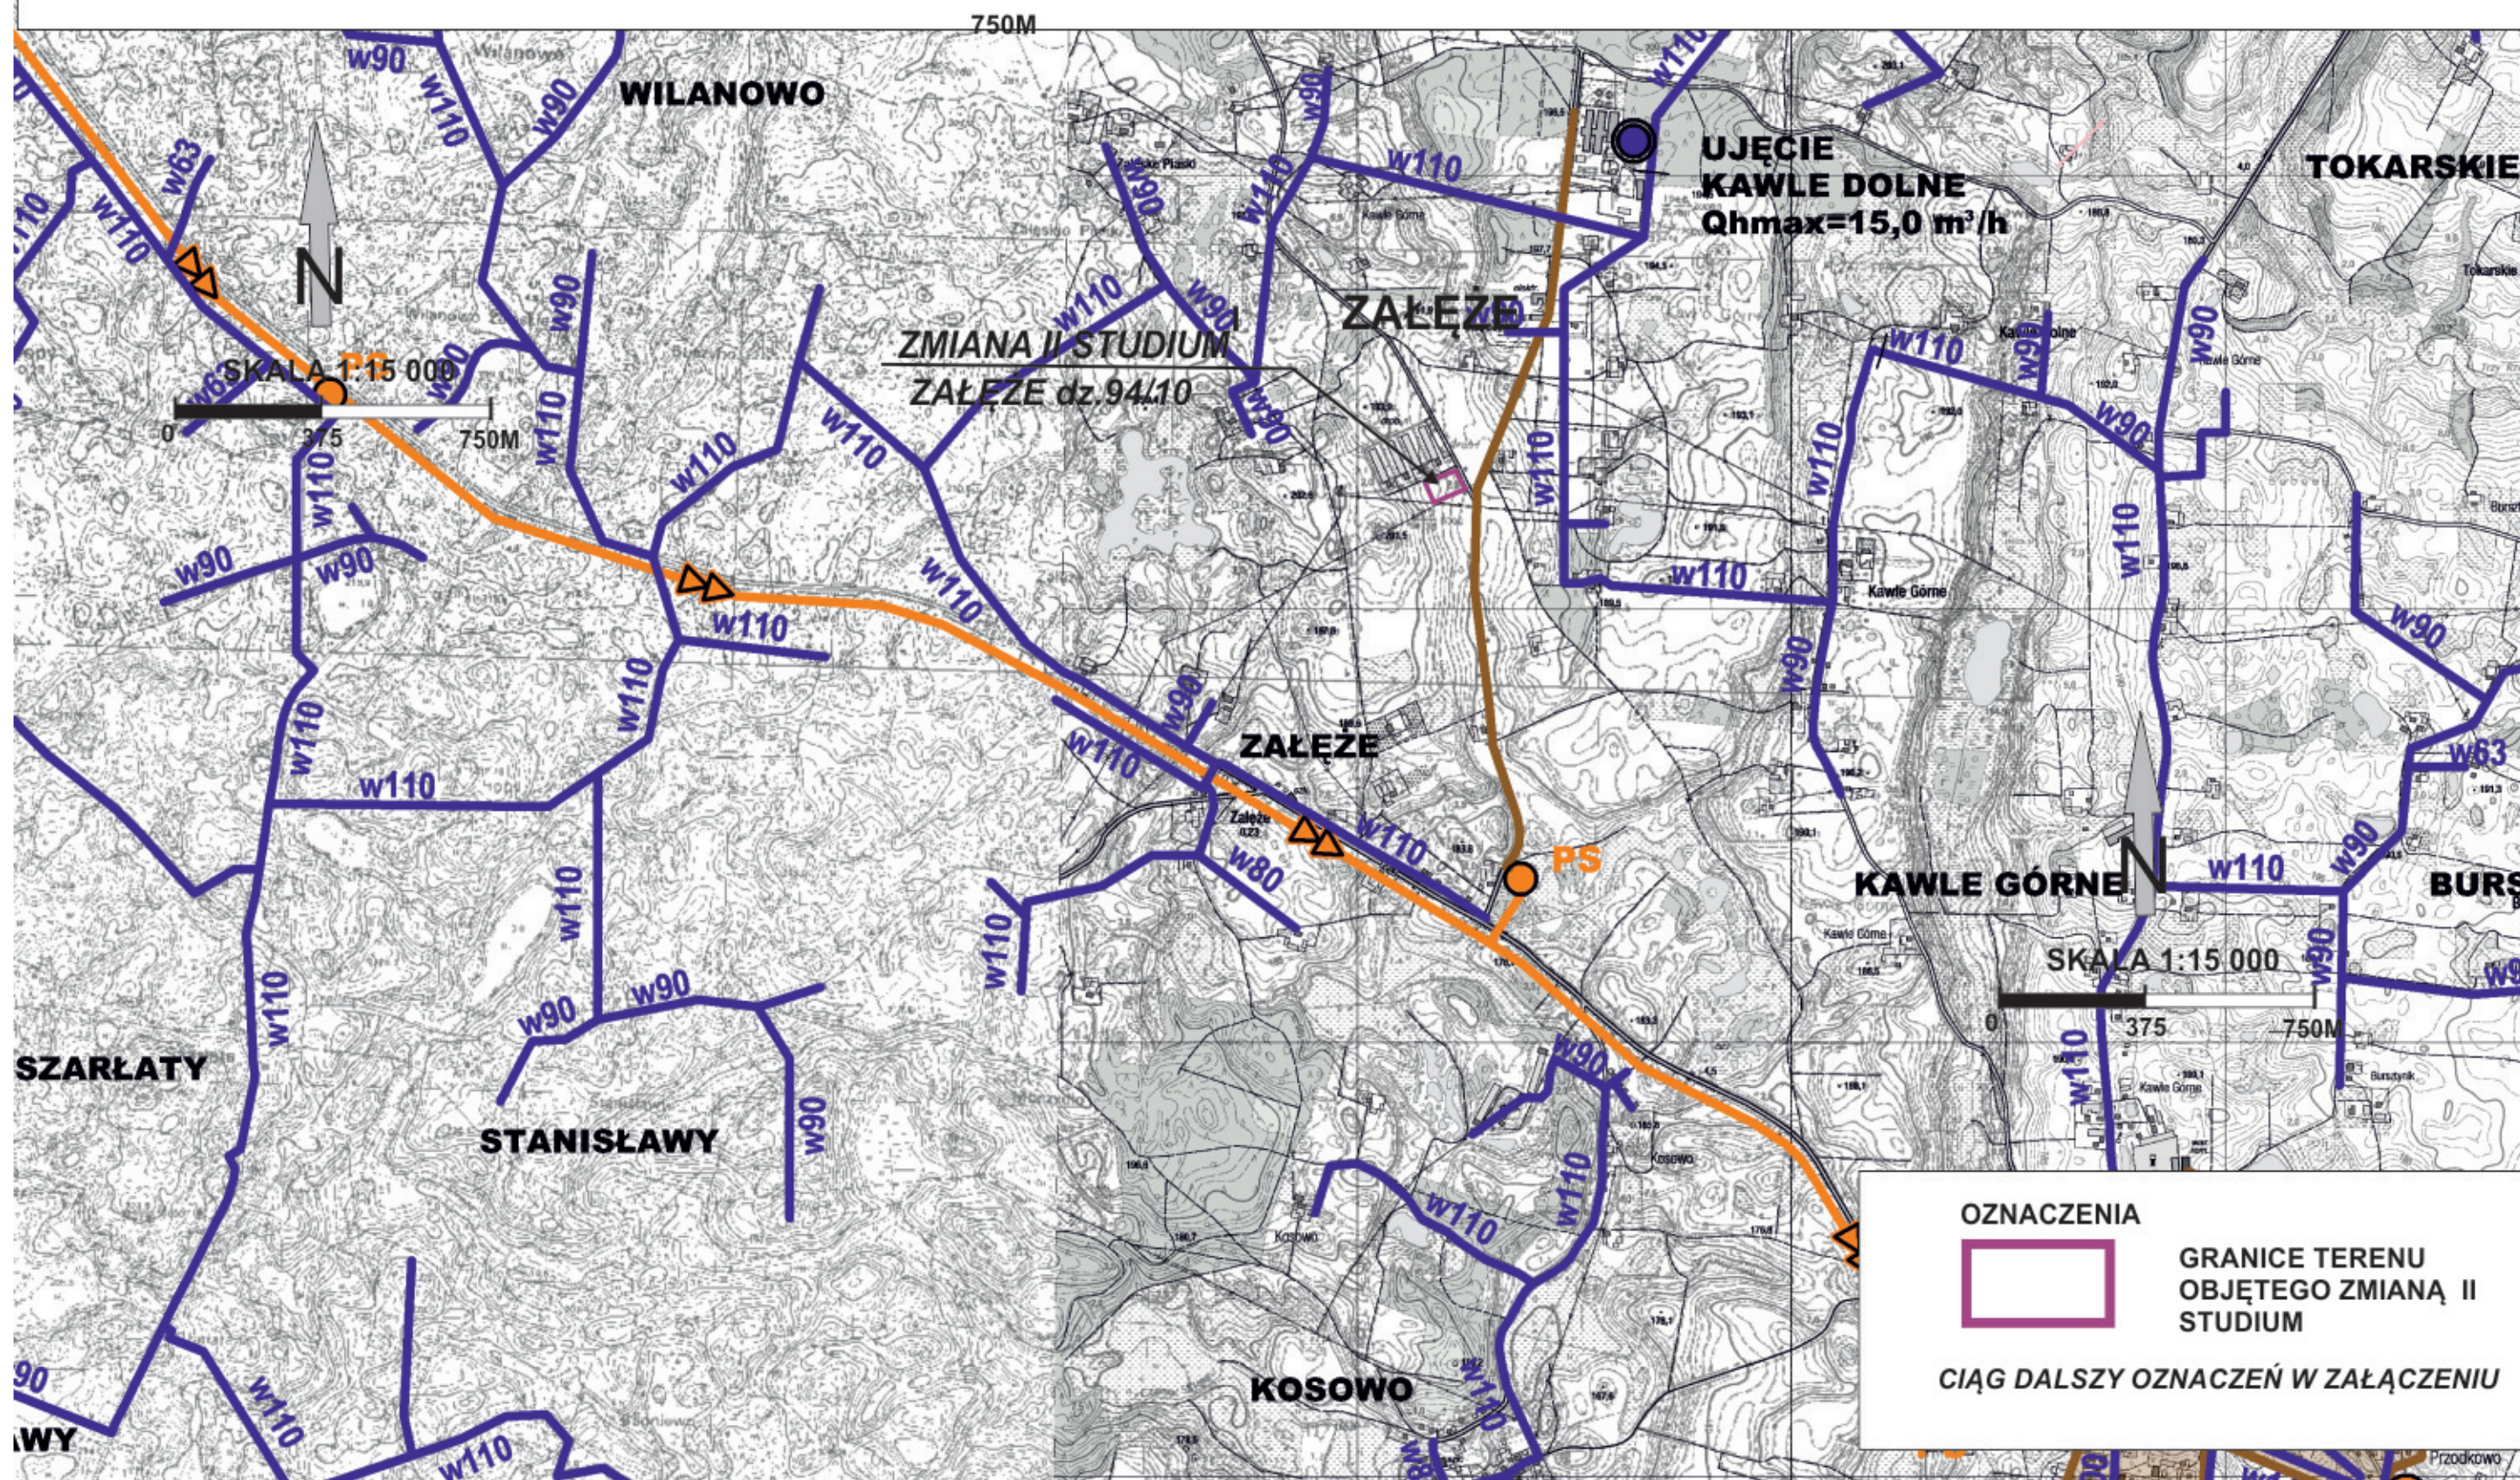

ZMIANA II STUDIUM UWARUNKOWAŃ I KIERUNKÓW ZAGOSPODAROWANIA PRZESTRZENNEGO
GMINY PRZODKOWO - dla fragmentu miejscowości ZAŁĘŻE.
RYSUNEK NR I.2. UWARUNKOWANIA.
STAN SYSTEMÓW INFRASTRUKTURY, OZNACZENIA

RYS.I.2.
OZNACZ.

Załącznik nr 4B do uchwały nr..... Rady Gminy Przodkowo z dnia.....

LEGENDA:



GRANICA OPRACOWANIA

ZAOPATRZENIE W WODĘ




ISTNIEJĄCE UJĘCIA WODY



ISTNIEJĄCA SIEĆ WODOCIĄGOWA

ODPROWADZENIE ŚCIEKÓW SANITARNYCH

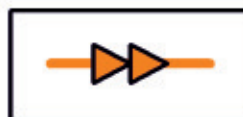

ISTNIEJĄCE RUROCIĄGI TŁOCZNE



ISTNIEJĄCE PRZEPOMPOWNIE ŚCIEKÓW



ISTNIEJĄCA OCZYSZCZALNIA ŚCIEKÓW




**TERENY OBJĘTE ISTNIEJĄCĄ
KANALIZACJĄ SANITARNA**



**GRANICE TERENU OBJĘTEGO ZMIANĄ II.
STUDIUM.**

ZAOPATRZENIE W GAZ

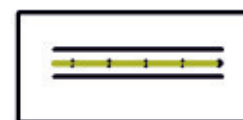

**ISTNIEJĄCY GAZOCIĄG WYSOKIEGO CIŚNIENIA PĘPOWO - GRZYBNO
WRAZ ZE STREFĄ OGRANICZEŃ DLA ZABUDOWY**



**ISTNIEJĄCA STACJA REDUKCYJNO-POMIAROWA
(ZE STREFĄ OCHRONNĄ)**

ZAOPATRZENIE W ENERGIĘ ELEKTRYCZNĄ



**ISTNIEJĄCA I PROJEKTOWANA LINIA ENERGETYCZNA 400kV
WRAZ ZE STREFĄ ODDZIAŁYWANIA**

PRACOWNIA
ARCHITEKTURY
STUDIOPROJEKT

JAKUB SIENIAWSKI
ul. Kręta 60, 80-217 Gdańsk
tel: 0 666 017 180
email: pracownia@studioprojekt.co
NIP: 957-067-07-71

ZMIANA II. STUDIUM UWARUNKOWAŃ I KIERUNKÓW ZAGOSPODAROWANIA
PRZESTRZENNEGO GMINY PRZODKOWO
- dla fragmentu miejscowości ZAŁĘŻE.

RYSUNEK I.2. UWARUNKOWANIA SYSTEMÓW INFRASTRUKTURY

ZESPÓŁ AUTORSKI:
MGR INŻ.ARCH. GABRIELA SIENIAWSKA
MGR BOGUSŁAW GRECHUTA

DATA OPRACOWANIA: GRUDZIEŃ 2015 R,

BIURO s p ó ł k a z o o		UL.GROTTGERA 26/3 80-311 GDAŃSK TEL./FAX : (58)554-84-40	
ZAMAWIAJACY: WÓJT GMINY PRZODKOWO		STUDIUM UWARUNKOWAŃ I KIERUNKÓW ZAGOSPODAROWANIA PRZESTRZENNEGO GMINY PRZODKOWO	
Rps.111.1 UWARUNKOWANIA STANU SYSTEMÓW INFRASTRUKTURY		SKALA 1 : 15 000	Data opracowania: grudzień 2008
Lp.	Zespół autorski:	Funkcje w zespole	Posiadane uprawnienia przynależności do Izby:
1.	mgr inż. arch. Joanna Jankowska	główny projektant	Północna Okręgowa Izba Urbanistów, nr wpisu: G-200/2005
2.	mgr inż. arch. Magdalena Gzella	główny projektant	Północna Okręgowa Izba Urbanistów, nr wpisu: G-223/2006
3.	stud. Joanna Szechlicka	asystent projektanta	
4.	lic. Daniel Chalupnik	asystent projektanta	
5.	mgr inż. Michał Ruth	infrastruktura techniczna	
6.	mgr inż. Marta Lisowska	infrastruktura techniczna	