

RYS.II.2

WILANOWO

UJĘCIE KAWLE DOLNE
Qhmax=15,0 m³/h

TOKARSKIE PNIE

ZMIANA II
ZAŁĘŻE dz. 94/10

ZAŁĘŻE

PS

KAWLE GÓRNE

BURSZTYN

STANISŁAWY

SKALA 1:15 000

OZNACZENIA

GRANICE TERENU OBJĘTEGO ZMIANĄ II STUDIUM

CIĄG DALSZY OZNACZEŃ W ZAŁĄCZENIU

**ZMIANA II. STUDIUM UWARUNKOWAŃ I
KIERUNKÓW ZAGOSPODAROWANIA
PRZESTRZENNEGO GMINY PRZODKOWO
- dla fragmentu miejscowości ZAŁĘŻE
RYSUNEK NR II.2. KIERUNKI
ROZWOJU SYSTEMÓW INFRASTRUKTURY
TECHNICZNEJ - OZNACZENIA CZ.1**

*Załącznik nr 6B do uchwały nr.....
Rady Gminy Przodkowo z dnia.....*

RYS.II.2
OZNACZ.CZ. 1

GRANICA OPRACOWANIA

ZAOPATRZENIE W WODĘ



ISTNIEJĄCE UJĘCIA WODY




ISTNIEJĄCA SIEĆ WODOCIĄGOWA



PROJEKTOWANA SIEĆ WODOCIĄGOWA


ODPROWADZENIE ŚCIEKÓW SANITARNYCH

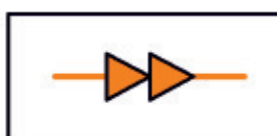

ISTNIEJĄCE RUROCIĄGI TŁOCZNE




ISTNIEJĄCE PRZEPOMPOWNIE ŚCIEKÓW

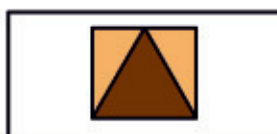

ISTNIEJĄCA OCZYSZCZALNIA ŚCIEKÓW



**PROPONOWANE TRASY KANAŁÓW GRAWITACYJNYCH ORAZ TŁOCZNYCH
WRAZ Z PRZEPOMPOWNIAMI ŚCIEKÓW NA TERENACH ROZWOJOWYCH**

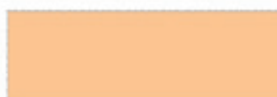

TERENY OBJĘTE ISTNIEJĄCĄ KANALIZACJĄ SANITARNĄ



ZMIANA II. STUDIUM UWARUNKOWAŃ
I KIERUNKÓW ZAGOSPODAROWANIA
PRZESTRZENNEGO
GMINY PRZODKOWO
- dla fragmentu miejscowości ZAŁĘŻE
RYSUNEK NR II.2. KIERUNKI
ROZWOJU SYSTEMÓW
INFRASTRUKTURY
TECHNICZNEJ - OZNACZENIA CZ.2

Załącznik nr 6C do uchwały nr.....
Rady Gminy Przodkowo z dnia.....

RYS.II.2
OZNACZ.CZ. 2

WRAZ Z PRZEPOMPNIAMI ŚCIEKÓW NA TERENACH ROZWOJOWYCH


TERENY OBJĘTE ISTNIEJĄCĄ KANALIZACJĄ SANITARNĄ

TERENY PRZEWIDZIANE DO OBJĘCIA ZBIORCZYM SYSTEMEM ODPROWADZENIA
ŚCIEKÓW SANITARNYCH - NA ETAPIE PROJ. BUDOWLANYCH (STAN NA ROK 2008)


TERENY PRZEWIDZIANE DO OBJĘCIA ZBIORCZYM SYSTEMEM ODPROWADZENIA
ŚCIEKÓW SANITARNYCH - WG KONCEPCJI PROGRAMOWEJ GOSPODARKI
ŚCIEKOWEJ DLA GMINY PRZODKOWO

TERENY PRZEWIDZIANE DO OBJĘCIA ZBIORCZYM SYSTEMEM ODPROWADZENIA
ŚCIEKÓW SANITARNYCH - PROPOZYCJA W STUDIUM


ZAOPATRZENIE W GAZ

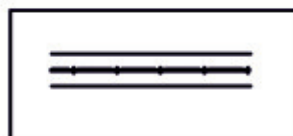

ISTNIEJĄCY GAZOCIĄG WYSOKIEGO CIŚNIENIA PĘPOWO - GRZYBNO
WRAZ ZE STREFĄ OGRANICZEŃ DLA ZABUDOWY

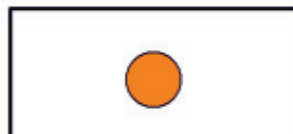


ISTNIEJĄCA STACJA REDUKCYJNO-POMIAROWA
(ZE STREFĄ OCHRONNĄ)

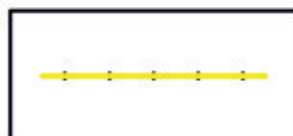

PROJEKTOWANY GAZOCIĄG ŚREDNIEGO CIŚNIENIA


ZAOPATRZENIE W ENERGIĘ ELEKTRYCZNĄ

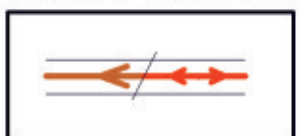

ISTNIEJĄCA I PROJEKTOWANA LINIA ENERGETYCZNA 400kV
WRAZ ZE STREFĄ ODDZIAŁYWANIA



GRANICE TERENU OBJĘTEGO ZMIANĄ II STUDIUM

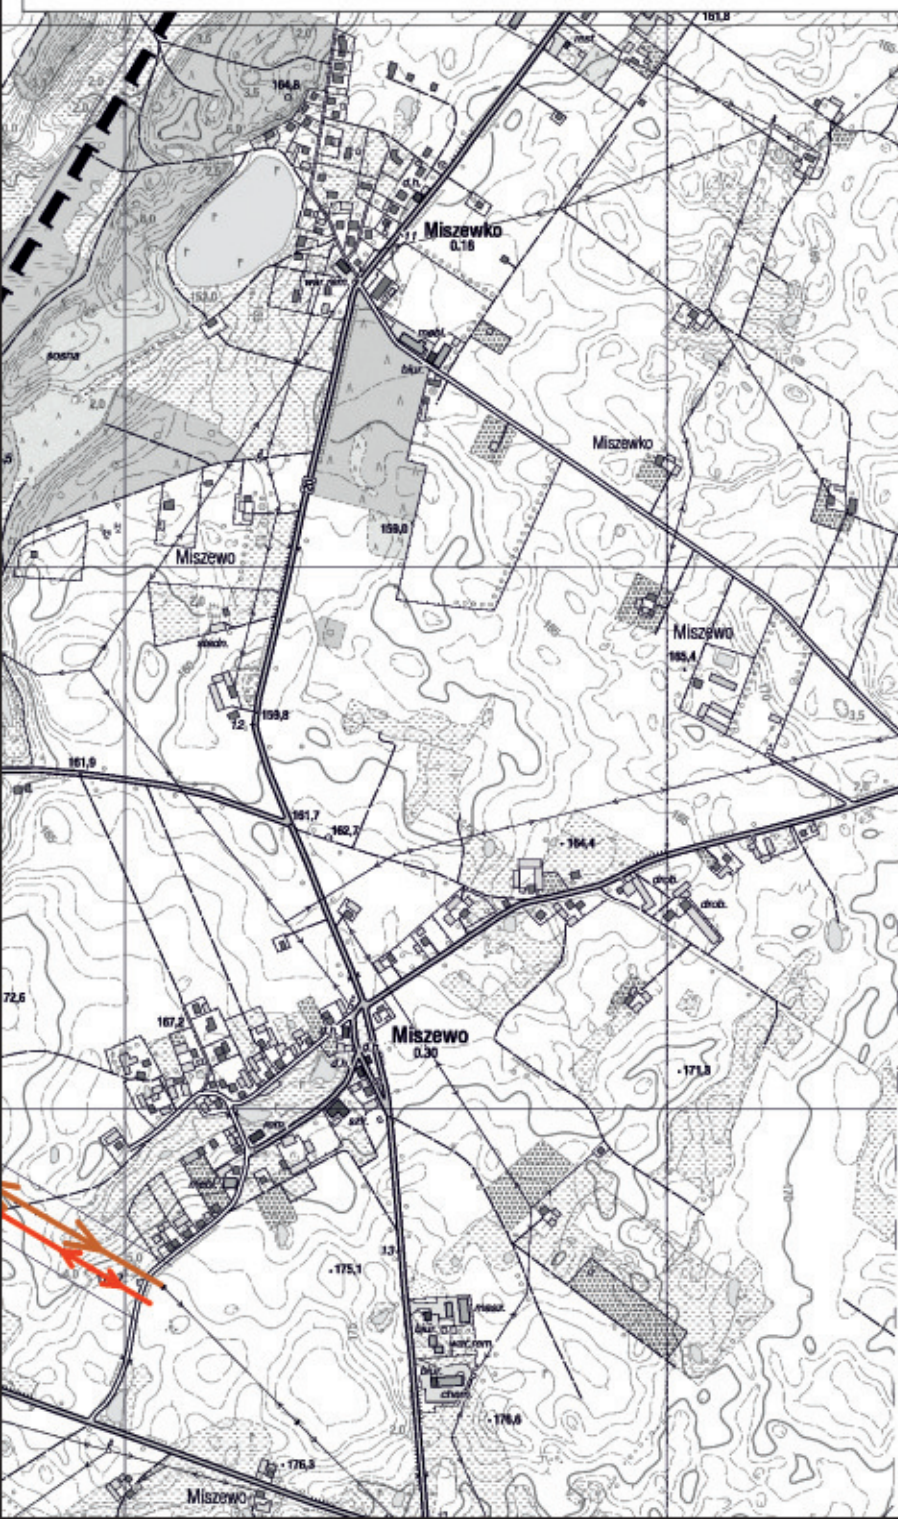

ZMIANA II. STUDIUM UWARUNKOWAŃ I
KIERUNKÓW ZAGOSPODAROWANIA
PRZESTRZENNEGO GMINY PRZODKOWO
- dla fragmentu miejscowości ZAŁĘŻE
RYSUNEK NR II.2. KIERUNKI
ROZWOJU SYSTEMÓW INFRASTRUKTURY
TECHNICZNEJ

Skala 1: 15 000 - OZNACZENIA CZ.3

Załącznik nr 6D do uchwały nr.....

Rady Gminy Przodkowo z dnia.....

RYS.II.2
OZNACZ.CZ. 3



PRACOWNIA
ARCHITEKTURY
STUDIOPROJEKT

JAKUB SIENIAWSKI
ul. Kręta 60, 80-217 Gdańsk
tel: 0 666 017 180
email: pracowania@studioprojekt.co
NIP: 957-067-07-71

ZMIANA II. STUDIUM UWARUNKOWAŃ I KIERUNKÓW ZAGOSPODAROWANIA
PRZESTRZENNEGO GMINY PRZODKOWO
- dla fragmentu miejscowości ZAŁĘŻE

RYSUNEK II.2. KIERUNKI ROZWOJU SYSTEMÓW INFRASTRUKTURY

ZESPÓŁ AUTORSKI:
MGR INŻ.ARCH. GABRIELA SIENIAWSKA
MGR BOGUSŁAW GRECHUTA

DATA OPRACOWANIA: GRUDZIEŃ 2015 R,

BIURO UL.GROTTGERA 26/3 80-311 GDAŃSK
TEL./FAX : (58) 554-84-40
URBANISTYCZNE

ZAMAWIAJACY:
WÓJT GMINY PRZODKOWO

STUDIUM UWARUNKOWAŃ I KIERUNKÓW
ZAGOSPODAROWANIA PRZESTRZENNEGO
GMINY PRZODKOWO

Rys.nr II.2
KIERUNKI ROZWOJU SYSTEMÓW INFRASTRUKTURY TECH.

SKALA 1 : 15 000

Data opracowania:
grudzień 2008

Lp.	Zespół autorski:	Funkcje w zespole	Posiadane uprawnienia przynależności do Izby:	Podpis:
1.	mgr inż. arch. Joanna Jankowska	główny projektant	Północna Okręgowa Izba Urbanistów, nr wpisu: G-200/2005	
2.	mgr inż. arch. Magdalena Gzella	główny projektant	Północna Okręgowa Izba Urbanistów, nr wpisu: G-223/2006	
3.	stud. Joanna Szechlicka	asystent projektanta		
4.	lic. Daniel Chałupnik	asystent projektanta		
5.	mgr inż. Michał Ruth	infrastruktura techniczna		
6.	mgr inż. Marta Lisowska	infrastruktura techniczna		