


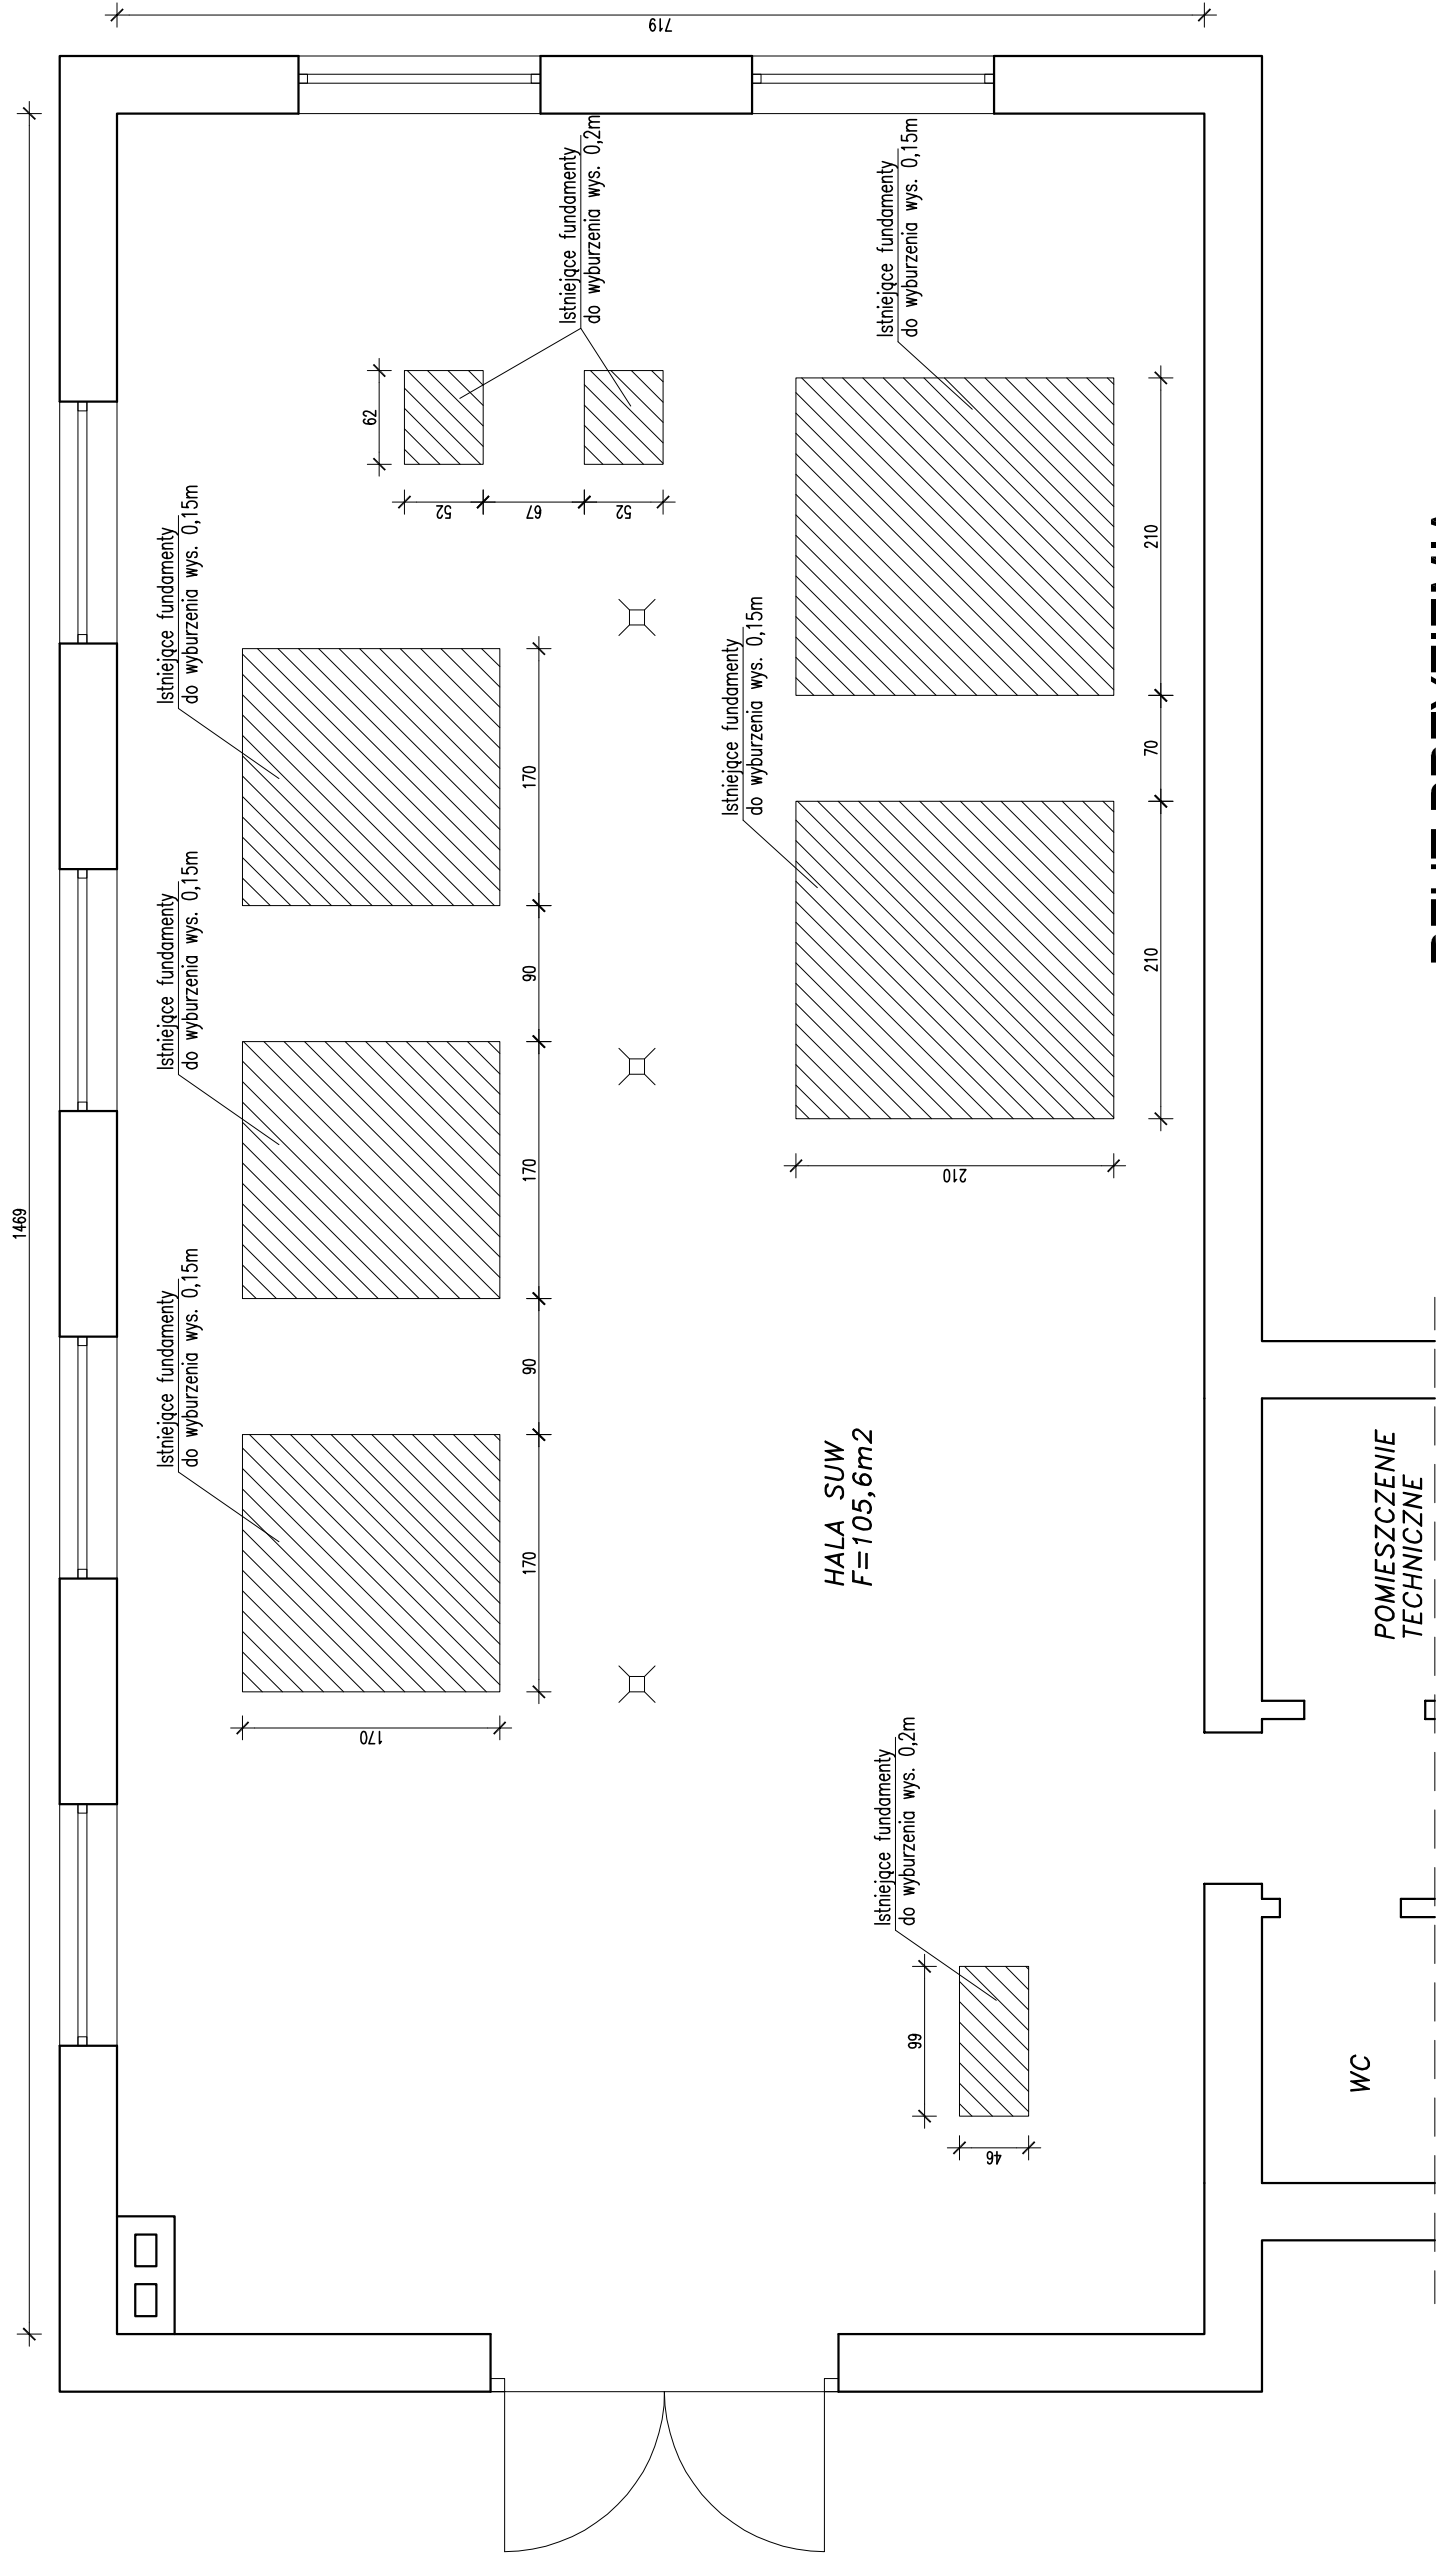

RZUT PRZYZIEMIĄ