

MAPA SYTUACYJNO-WYSOKOŚCIOWA

m.PRZODKOWO

skala 1:500

woj.pomorskie

pow.kartuski


gm.Przodkowo

sekcja 315.331.111


KERG 3208/2005

OZNACZENIA:

PROJEKTOWANY RUROCIĄG TŁOČNY PE Dz=160

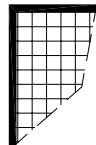


ISTNIEJĄCY BUDYNEK HYDROFORMY
I STACJI UZDATNIANIA WODY

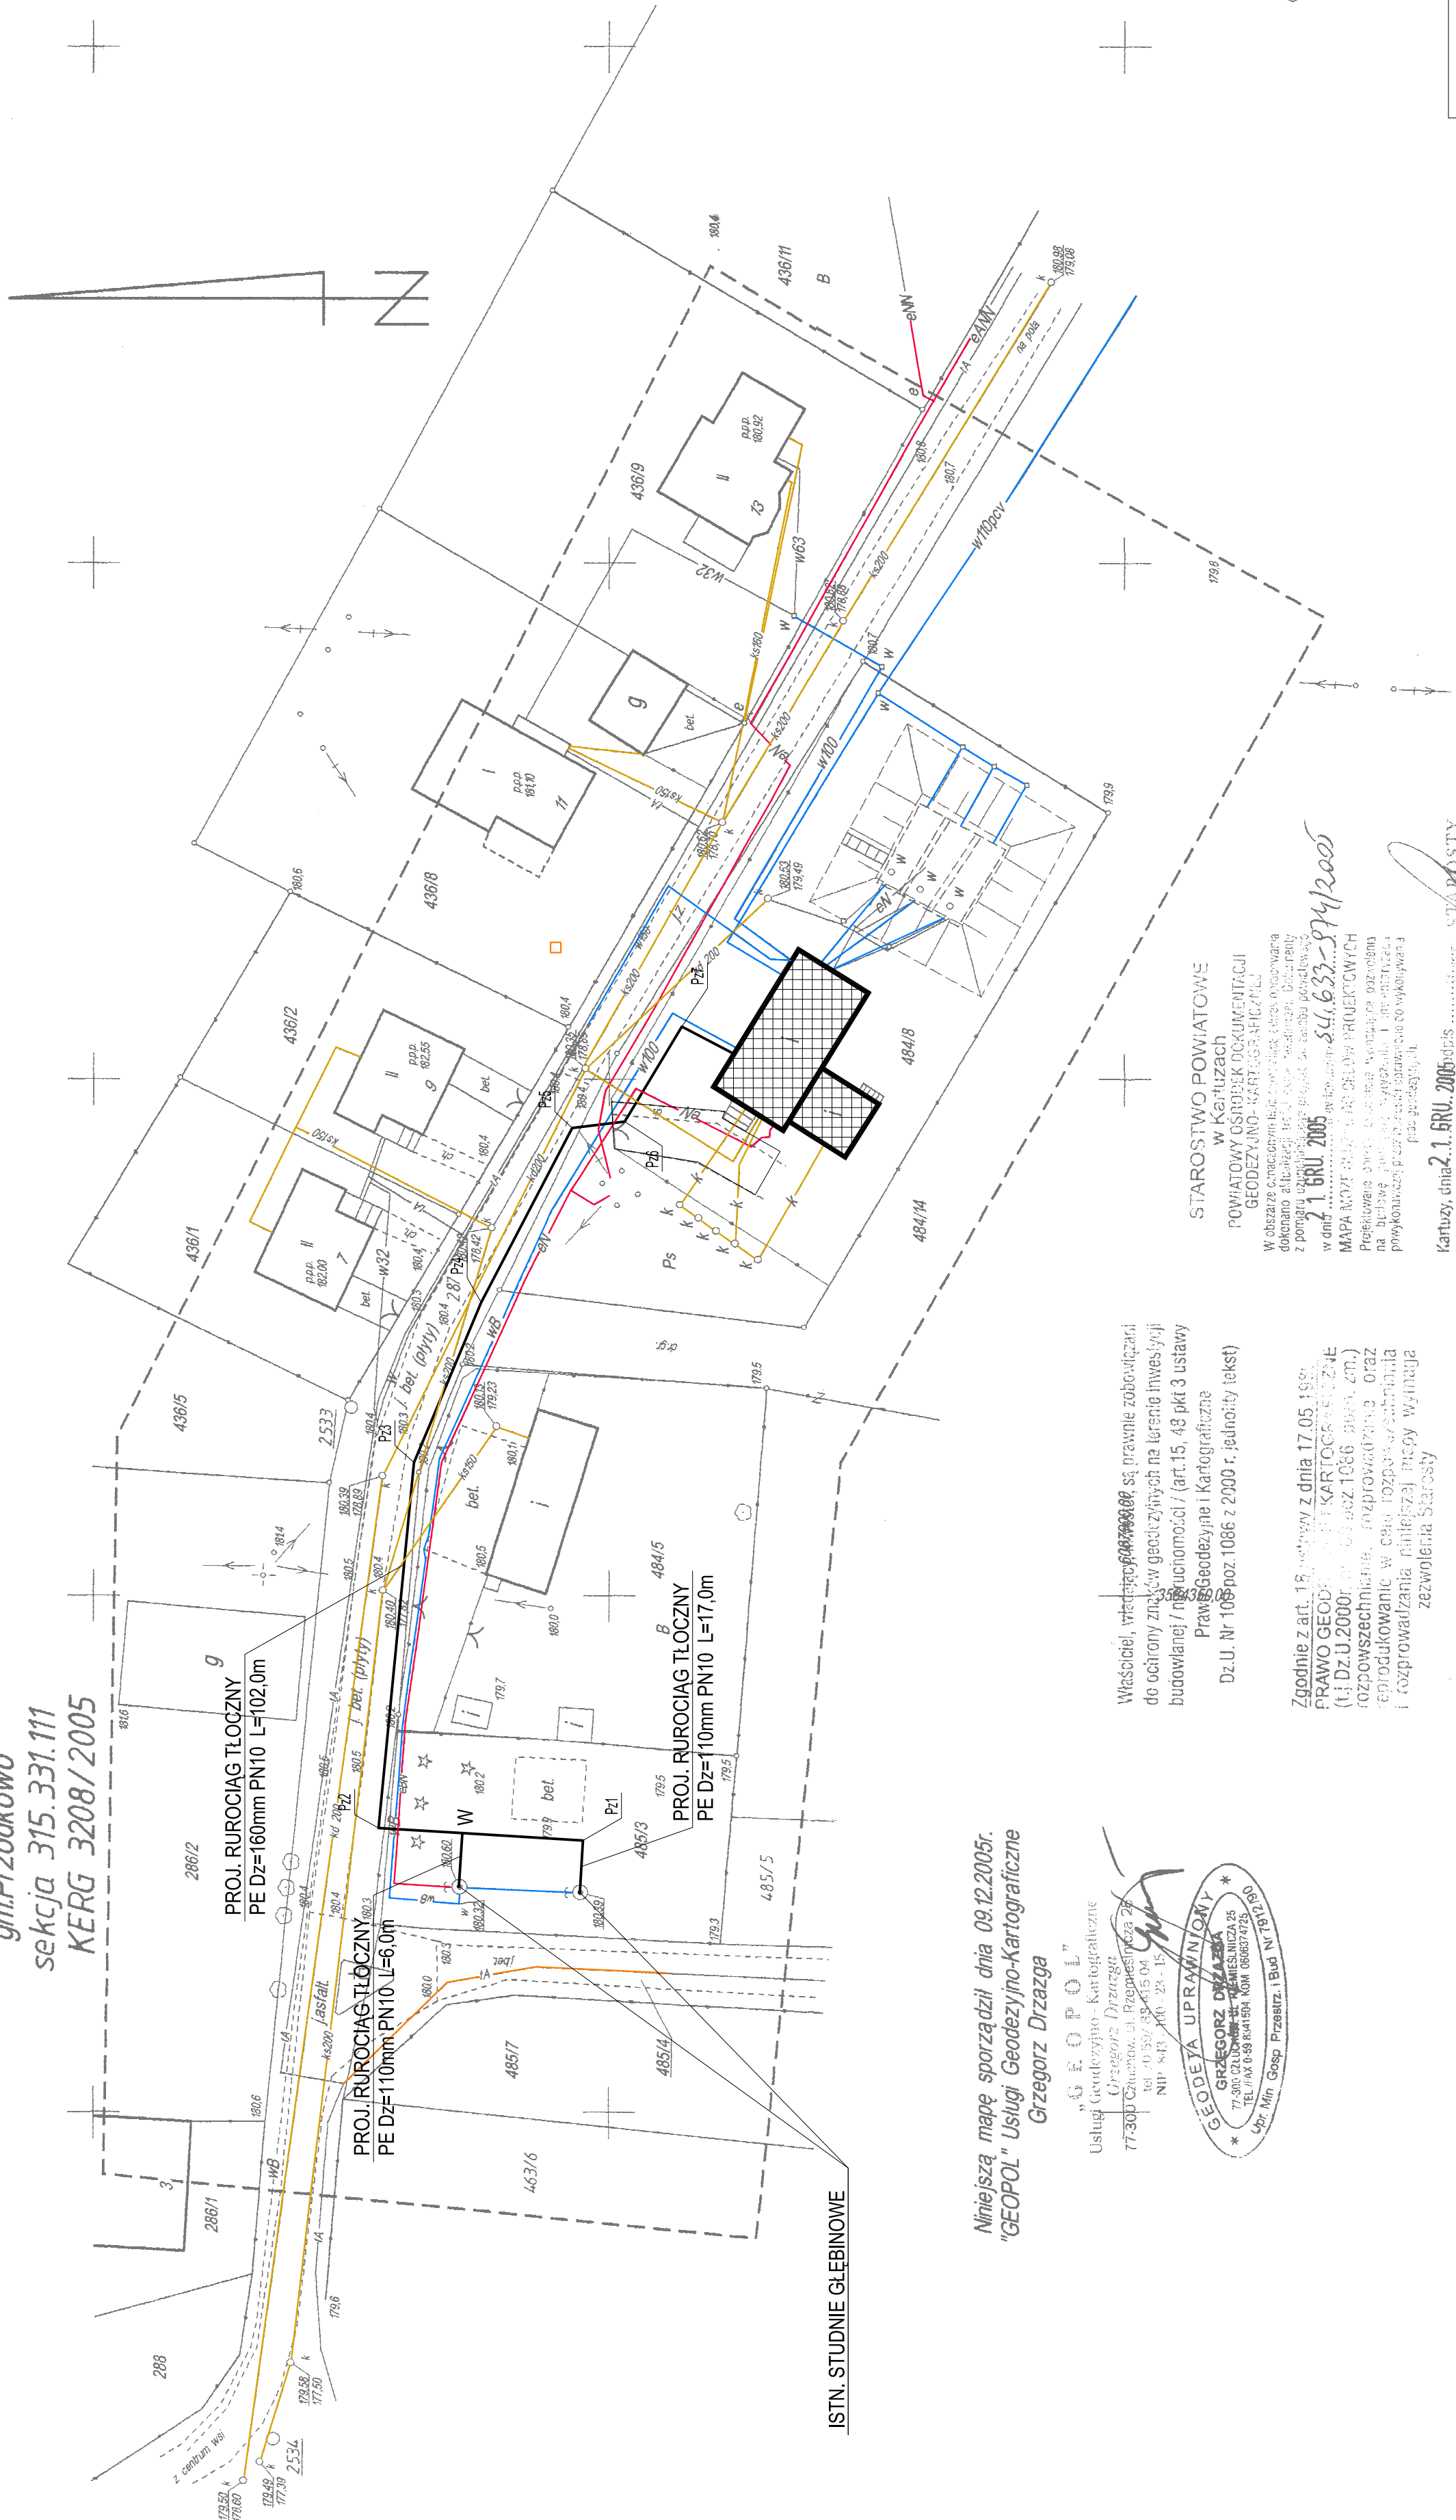

ISTN. STUDIUM GŁĘBINOWE

Niniejszą mapę sporządził dnia 09.12.2005r.
"GEOPOL" Usługi Geodezyjno-Kartograficzne
Grzegorz Drzazga

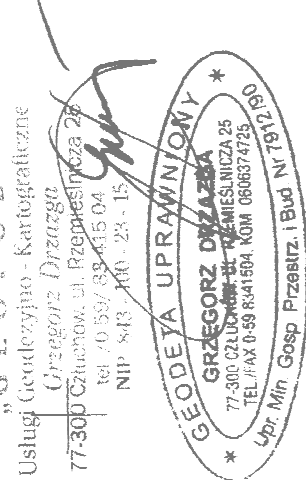

Właściciel, wnieśli do ~~608799000~~ są prawnie zobowiązani
do ochrony znaków geodezyjnych na terenie inwestycji
budowlanej / nieruchomości / (art.15, 43 pkt 3 ustawy
Prawo Geodezyjne i Kartograficzne
Dz.U. Nr 108 poz.1086 z 2000 r. jednolity tekst)

Zgodnie z art. 18 ustawy z dnia 17.05.1999r.
PRAWO GEODEZYJNE I KARTOGRAFICZNE
(t.j. Dz.U. 2000r. Nr 108 poz.1086 z późn. zm.)
rozpowszechnianie, rozprowadzanie oraz
reprodukcowanie w całości lub części
i rozprowadzanie niniejszej mapy wymaga
zezwolenia Starosty

STAROSTWO POWIATOWE
w Kartuzach
POWIATOWY OŚRODEK DOKUMENTACJI
GEODEZYJNO-KARTOGRAFICZNEJ

W obszarze opracowania kartograficznego nie ma żadnych
dokonań aktualizacji, które mogłyby wpłynąć na treść geodezyjną
z pomiaru sytuacyjno-wysokościowego. W związku z tym
w dniu 21.06.2005r. dokonano aktualizacji mapy
MAPA KOP. 315.331.111 KERG 3208/2005
Przekształcone z mapy sytuacyjno-wysokościowej
na budowlaną. W związku z tym, w mapie
powszechnie przysługującej, dokonano
powszechnego przekształcenia mapy
powszechnie przysługującej.

Kartuzi, dnia 21.06.2005r. Starosta

Władysław Szymański
Inżynier Wodny Geodezji

PRACOWNIA PROJEKTOWA M. ŁOPATO		TEMAT: MODERNIZACJA STACJI UZDATNIANIA WODY DLA MIEJSCOWOŚCI PRZODKOWO gm. PRZODKOWO	
AUTOR: mgr inż. MIROSLAW ŁOPATO	NR UPRAWNIENI: 285/G4/2002	SKALA: 1:500	DATA: 09.12.2005
SPRAWDZIŁ: mgr inż. MARGON RYCHTER	NR UPRAWNIENI: POM/0142/P005/04	PROJEKT: 1:500	DATA: 09.12.2005
NAZWA RYSUNKU: PLAN SYTUACYJNO-WYSOKOŚCIOWY		RYS. NR	1
DESIGNED BY AUTOCAD		NR LIC. 341-04799826	