


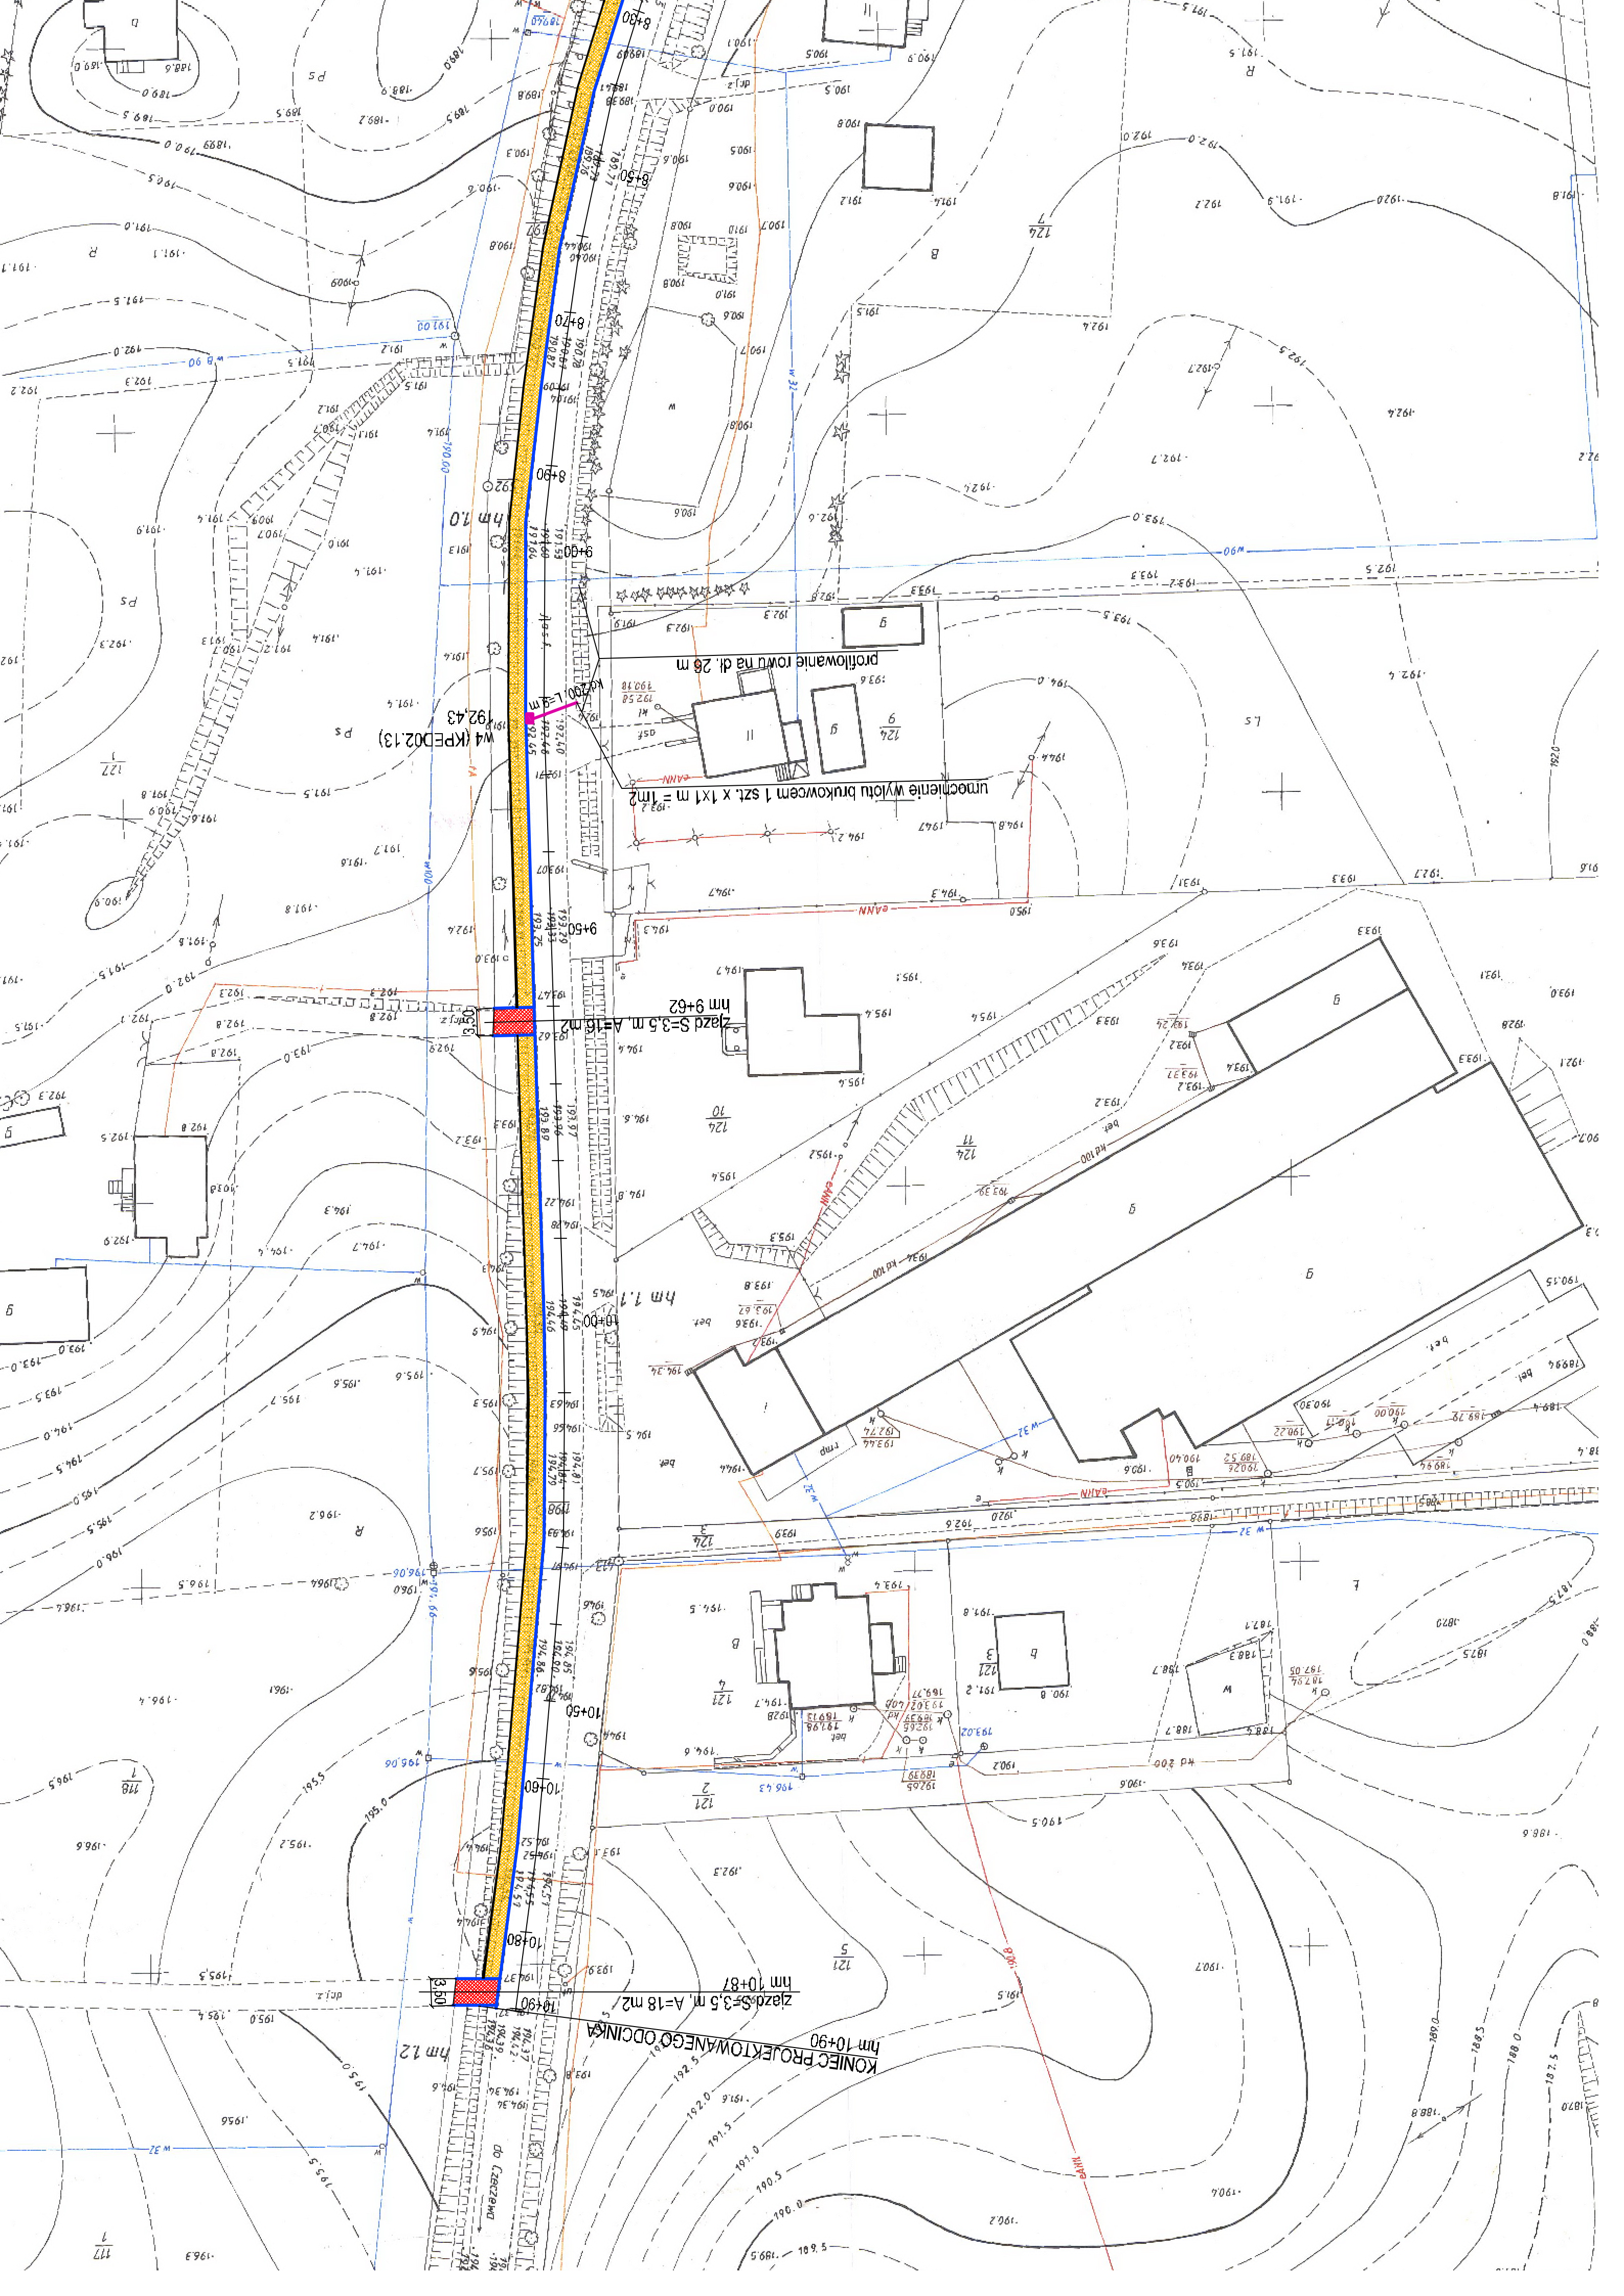

KONIEC PROJEKTOWANEGO ODCINKA

zjazd S=3,5 m, A=18 m²

hm 10+90

hm 10+87

hm 12

10+60

10+50

10+00

hm 1.1


hm 9+62

umocnienie wylotu brukowcem 1 szt. x 1x1 m = 1m²

9+50

9+00

8+70

8+50

8+30














